


URAIAN	VOLUME	HARGA SATUAN	HARGA PEKERJAAN (Rp)	JUMLAH HARGA (Rp)
I. Tanah.				
Pembelian dan pembebasan	4675 m2	200.000,-		935.000.000,-
II. Bangunan (termasuk keuntungan pemborong)				
1. Bangunan Induk.				
a. Lantai 1 & semibasement	2109,4 m2	200.000,-	421.880.000,-	
b. Lantai 2 (Hall & Butik)	360 m2	250.000,-	90.000.000,-	
c. Lantai 3 (Serbaguna)	576 m2	250.000,-	144.000.000,-	
d. Lantai 4,5,6 (Pendidikan)	1554 m2	150.000,-	233.100.000,-	
e. Lantai 7,8,9 (Hunian)	1554 m2	120.000,-	186.480.000,-	
f. Pent House	144 m2	120.000,-	17.280.000,-	
			1.092.740.000,-	
2. Bangunan turutan.				
- beratap	100 m2	100.000,-	10.000.000,-	
- parkir beratap	186 m2	60.000,-	11.160.000,-	
			21.160.000,-	
3. Perkerasan	1423,8 m2	15.000,-	21.357.000,-	
4. Parkir Mobil	1312,5 m2	15.000,-	19.687.500,-	
5. Taman & landscape	610,2 m2	10.000,-	6.102.000,-	
				1.161.046.500,-
III. Sarana :				
1. Tilpon 2 nomor			6.000.000,-	
2. Listrik PLN 22 KVA			4.200.000,-	


<p>Pindahan ...</p> <p>3. Genset 20 KVA</p> <p>4. Biaya penyambungan PDAM</p> <p>5. Pembuatan Sumur Artesis</p>			<p>935.000.000,-</p> <p>1.161.046.500,-</p> <p>23.200.000,-</p> <p>JUNLAH TOTAL BIAYA</p> <p>= 2.119.046.500,-</p>
---	--	--	--

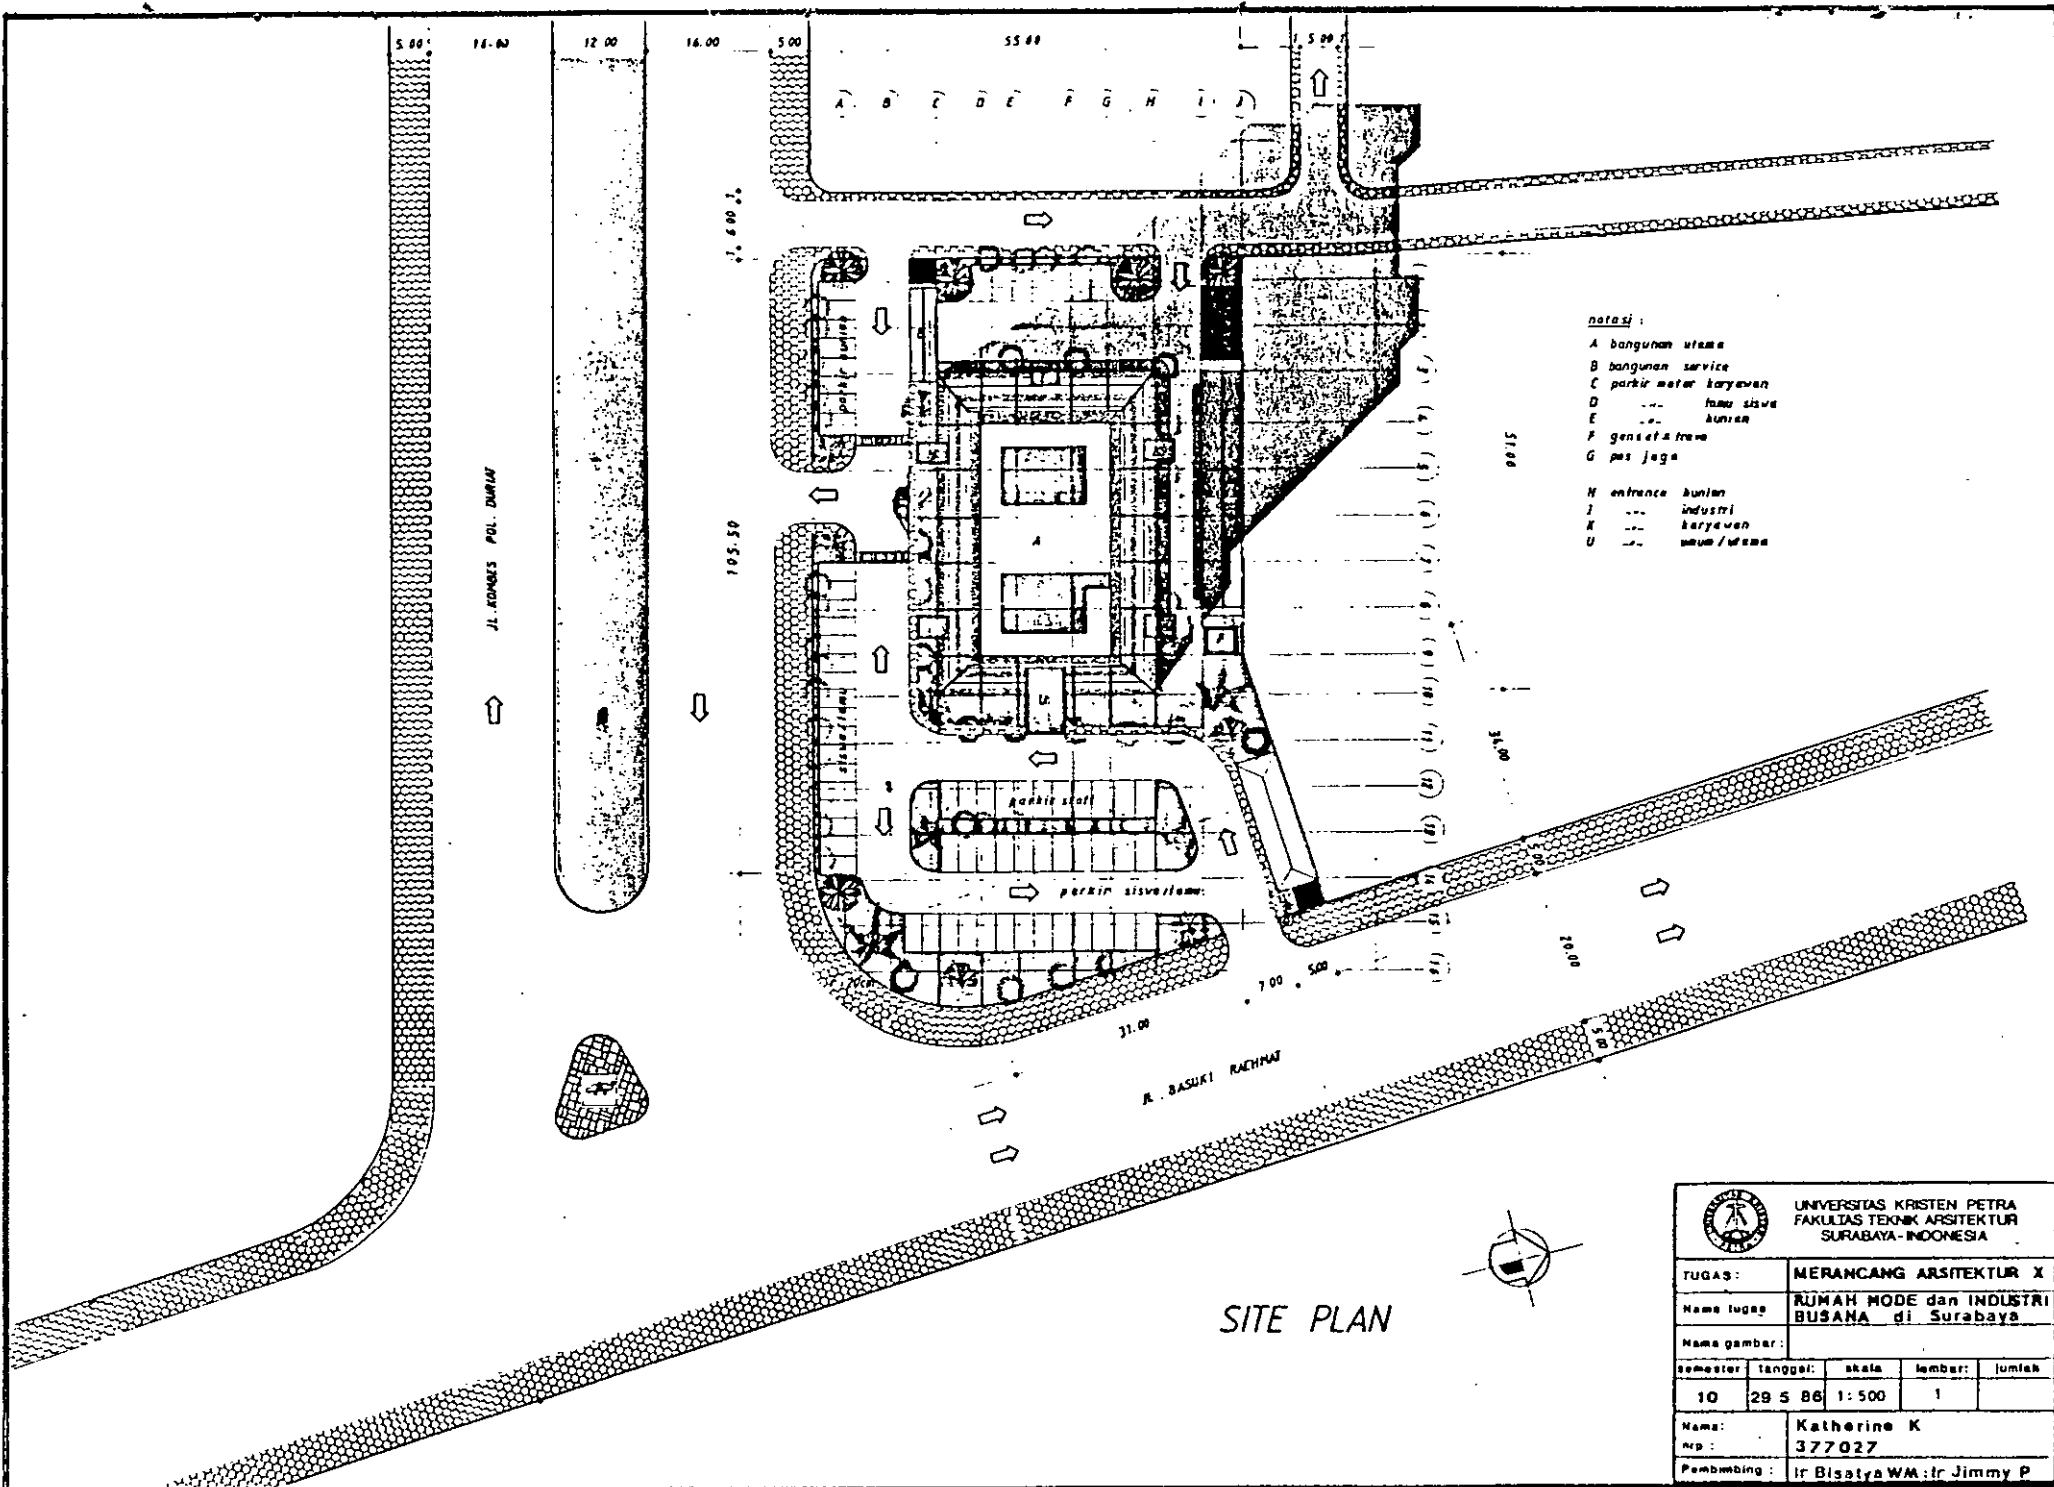


- notasi :
- A bangunan utama
 - B bangunan service
 - C parkir motor karyawan
 - D tamu siswa
 - E hunian
 - F genset & trave
 - G pas jaga
 - H entrance hunian
 - I industri
 - K karyawan
 - U umum / warga


SITE PLAN




 UNIVERSITAS KRISTEN PETRA FAKULTAS TEKNIK ARSITEKTUR SURABAYA - INDONESIA				
TUGAS :	MERANCANG ARSITEKTUR X			
Nama tugas :	RUMAH MODE dan INDUSTRI BUSANA di Surabaya			
Nama gambar :				
Semester :	tanggal :	skala :	lembar :	jumlah :
10	29 5 86	1:500	1	
Nama :	Katherine K			
nrp :	377027			
Pembimbing :	Ir Bisatya WM ; Ir Jimmy P			

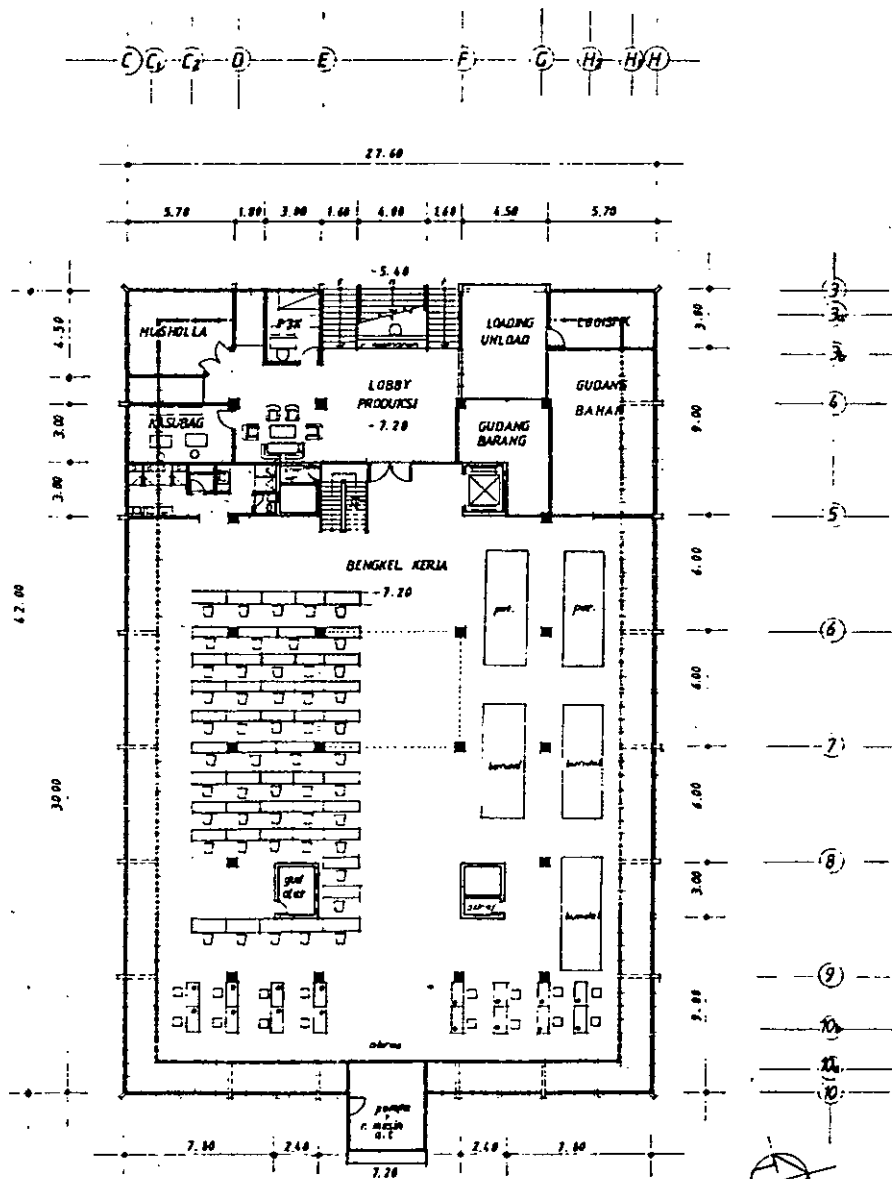


DENAH SEMI BASEMENT


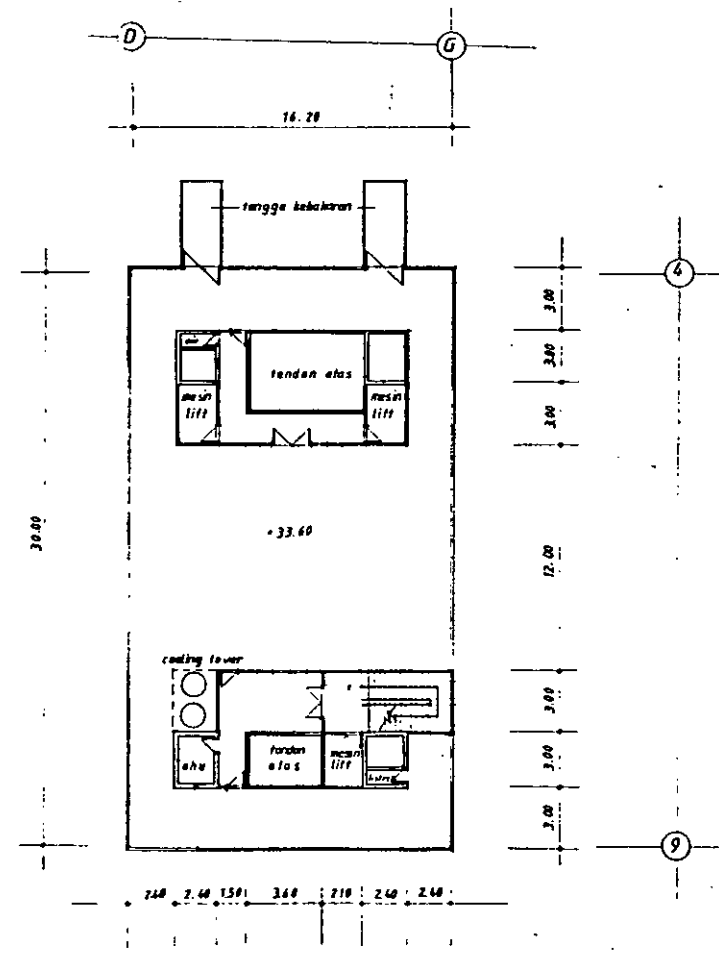


DENAH TOP FLOOR

 UNIVERSITAS KRISTEN PETRA FAKULTAS TEKNIK ARSITEKTUR SURABAYA-INDONESIA				
TUGAS:	MERANCANG ARSITEKTUR X			
Nama tugas	RUMAH MODE dan INDUSTRI BISAHAN di Surabaya			
Nama gambar:				
semester:	tanggal:	skala:	lembar:	jumlah:
X	29.5.86	1:200	2	15
Nama:	KATHERINE K			
nrp:	377027			
Pembimbing:	Ir BIASATYA WM, Ir JIMY P			

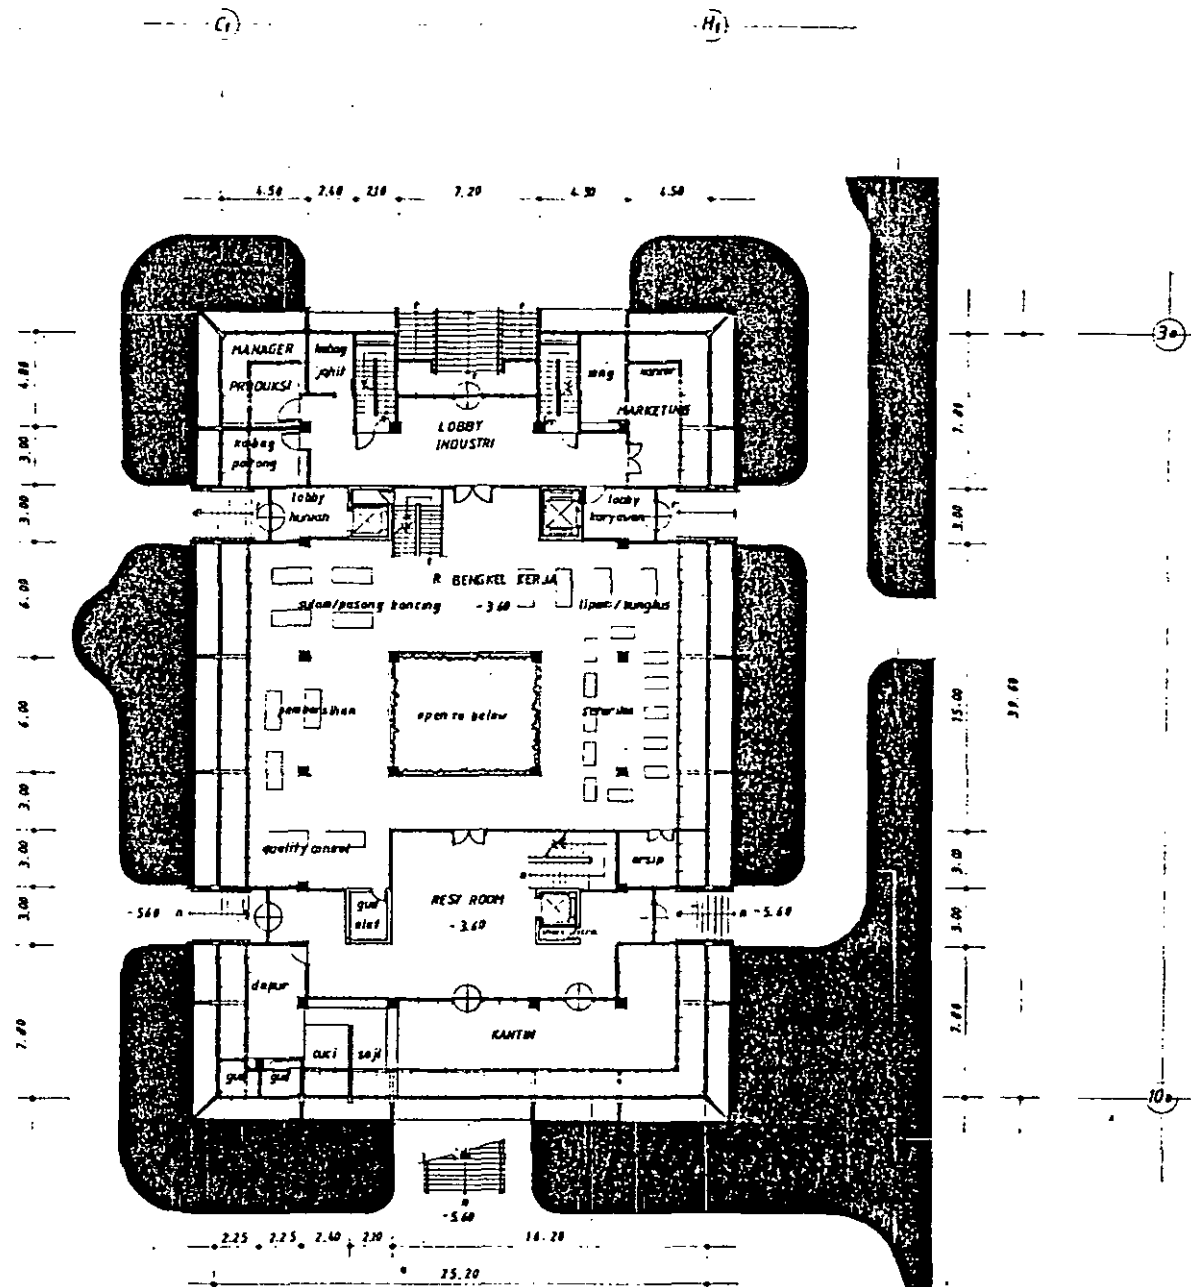


UNIVERSITAS KRISTEN PETRA FAKULTAS TEKNIK ARSITEKTUR SURABAYA - INDONESIA				
TUGAS :	MERANCANG ARSITEKTUR X			
Nama tugas :	RUMAH MODERN dan INDUSTRI BUSANA di Surabaya			
Nama gambar :	DENAH LANTAI 1			
semester :	tanggal :	skala :	lembar :	jumlah :
10	29 5 86	1:200	3	15
Nama :	Katherine K			
nrp :	37 7027			
Pembimbing :	Ir Bisatya WM ; Ir Jimmy P			

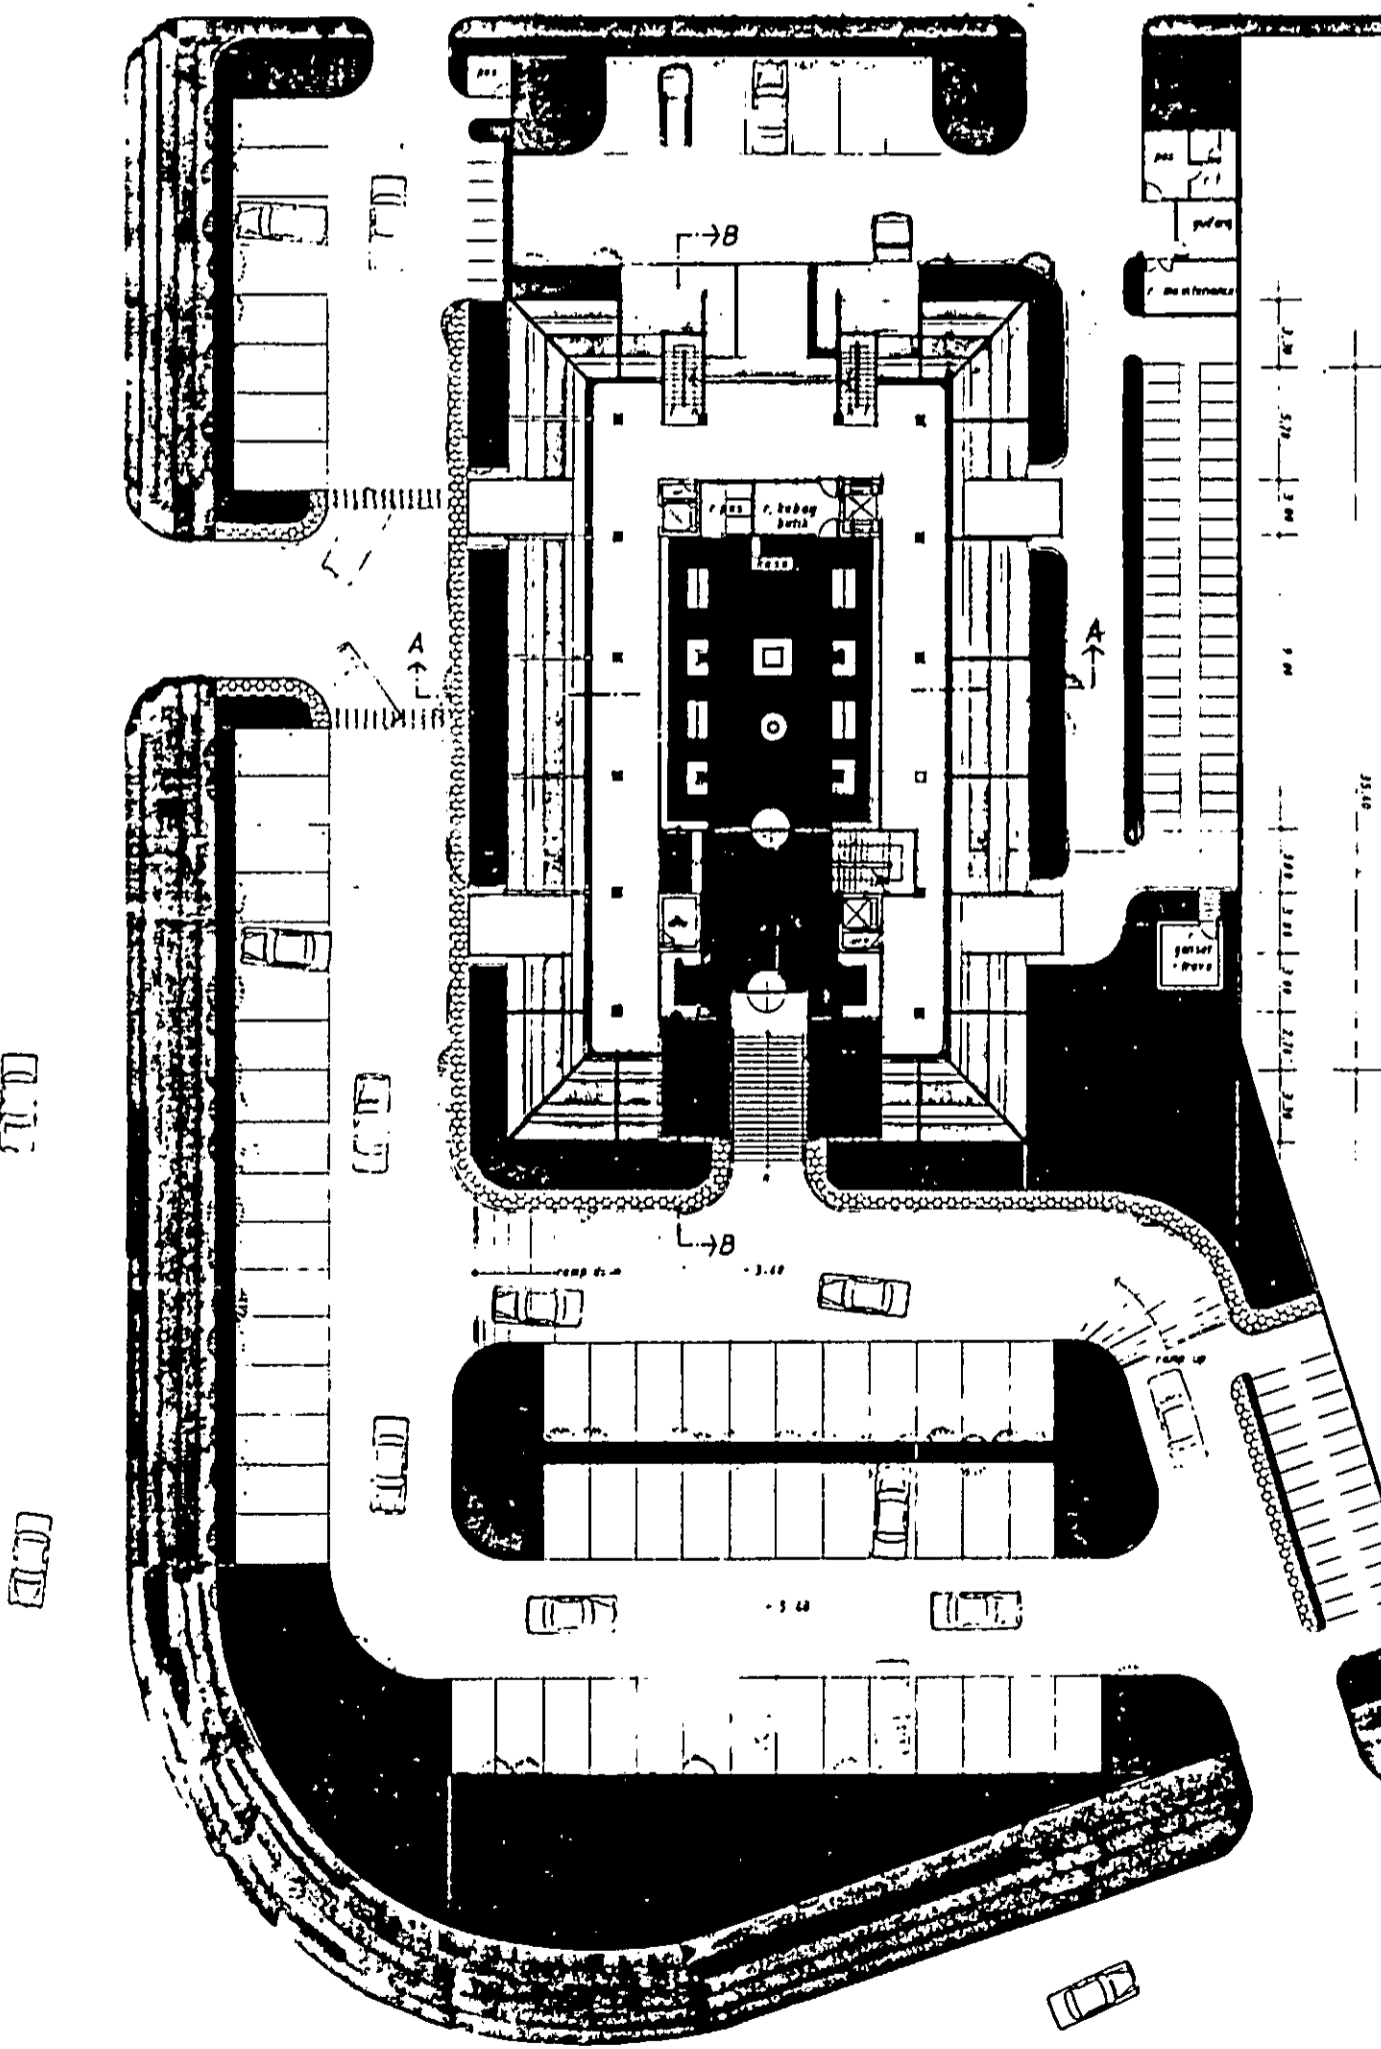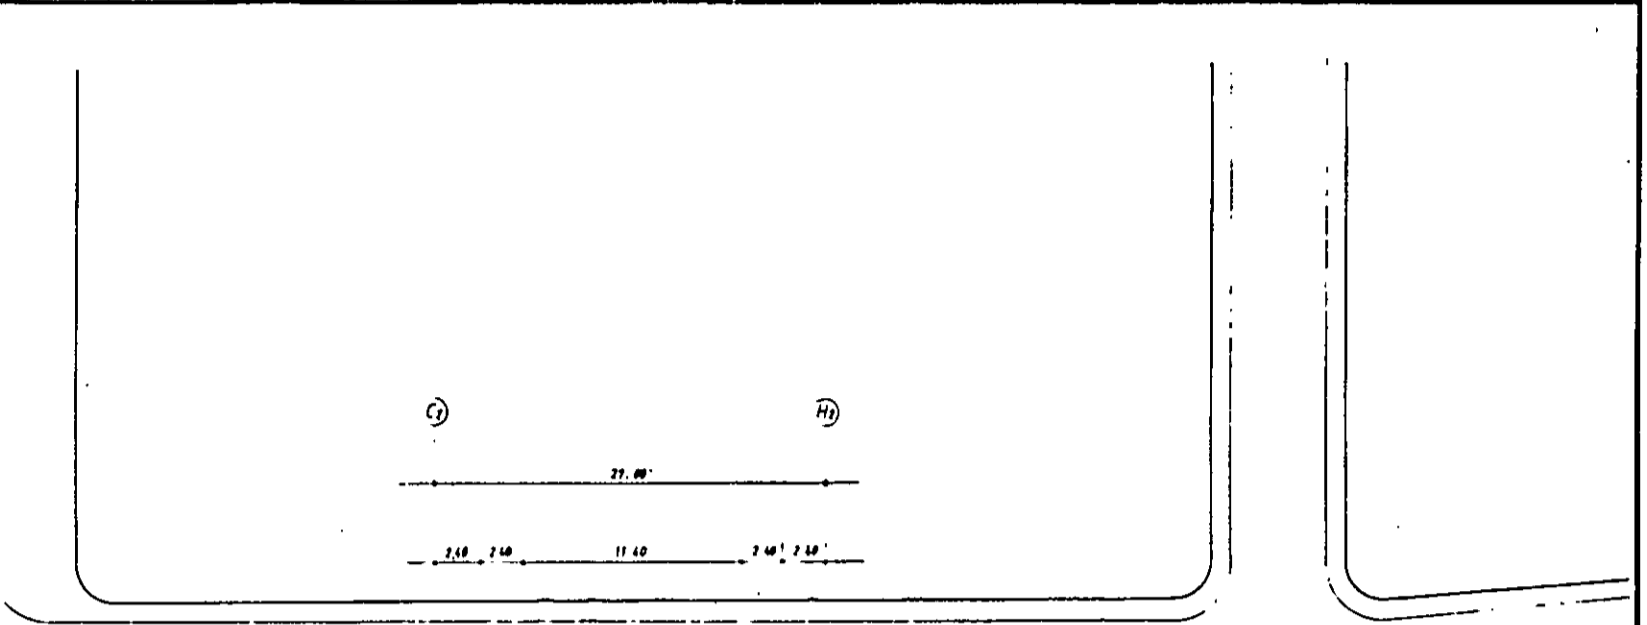


UNIVERSITAS KRISTEN PETRA FAKULTAS TEKNIK ARSITEKTUR SURABAYA - INDONESIA					
TUGAS	MERANCANG ARSITEKTUR X				
Nama tugas	RUMAH MODE dan INDUSTRI BUSANA di Surabaya				
Nama gambar	DENAH BUTIK				
Semester	tanggal	skala	lembar	jumlah	
10	29 5 06				
Nama:	Katherina K				
nra :	377027				
Pembimbing	Ir Bisotya WM: Ir Jimmy P				

LAY OUT PLAN
DENAH LANTAI 2


UNIVERSITAS KRISTEN PETRA FAKULTAS TEKNIK ARSITEKTUR SURABAYA - INDONESIA					
TUGAS	MERANCANG ARSITEKTUR X				
Nama tugas	RUMAH MODE dan INDUSTRI BUSANA di Surabaya				
Nama gambar	DENAH BUTIK				
Semester	tanggal	skala	lembar	jumlah	
10	29 5 06	1:200	4	15	
Nama:	Katherina K				
nra :	377027				
Pembimbing	Ir Bisotya WM: Ir Jimmy P				

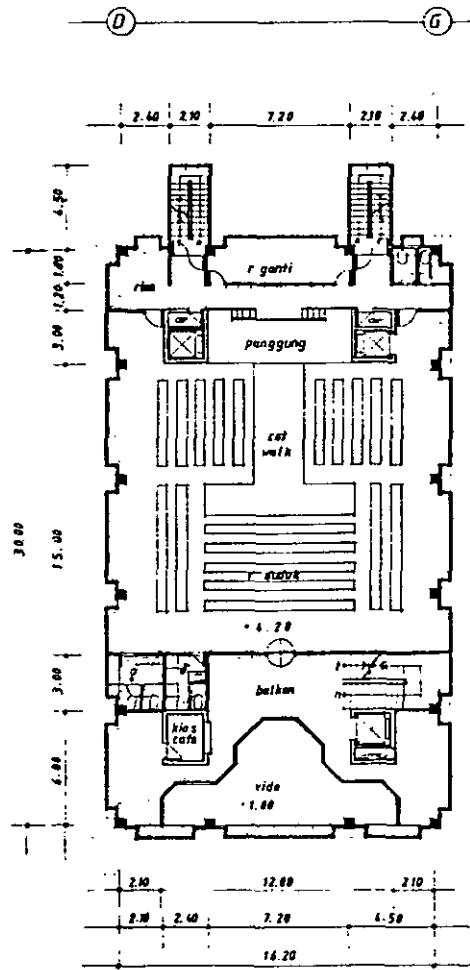


DENAH LANTAI 3
(SERBA GUNA)

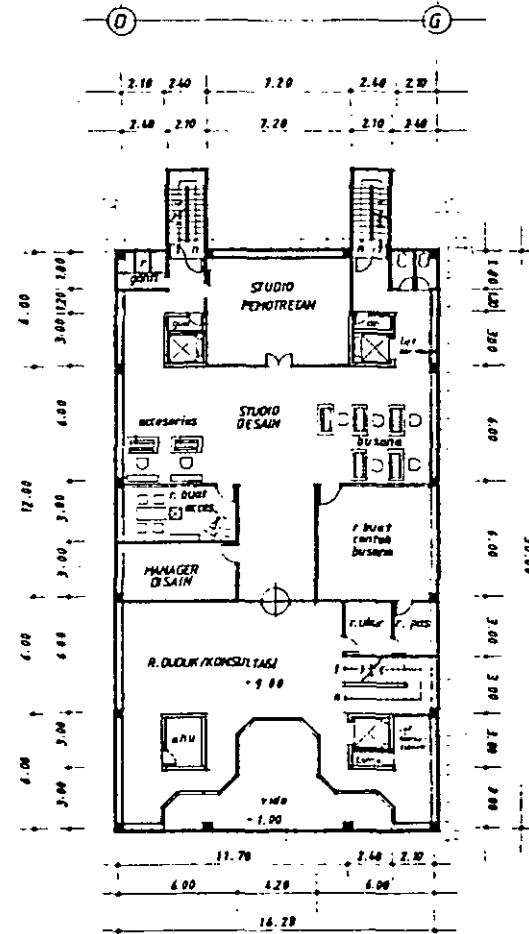


DENAH LANTAI 4


 UNIVERSITAS KRISTEN PETRA FAKULTAS TEKNIK ARSITEKTUR SURABAYA - INDONESIA			
TUGAS :	MERANCANG ARSITEKTUR X		
Nama tugas :	RUMAH MODE dan INDUSTRI BUSANA di Surabaya		
Nama gambar :			
semester :	tanggal :	skala :	lembar :
10	29 5 08	1:200	5
Name :	Katherine K		
nrc :	377027		
Pembimbing :	Ir Bisatya W.M., Ir Jimmy P.		

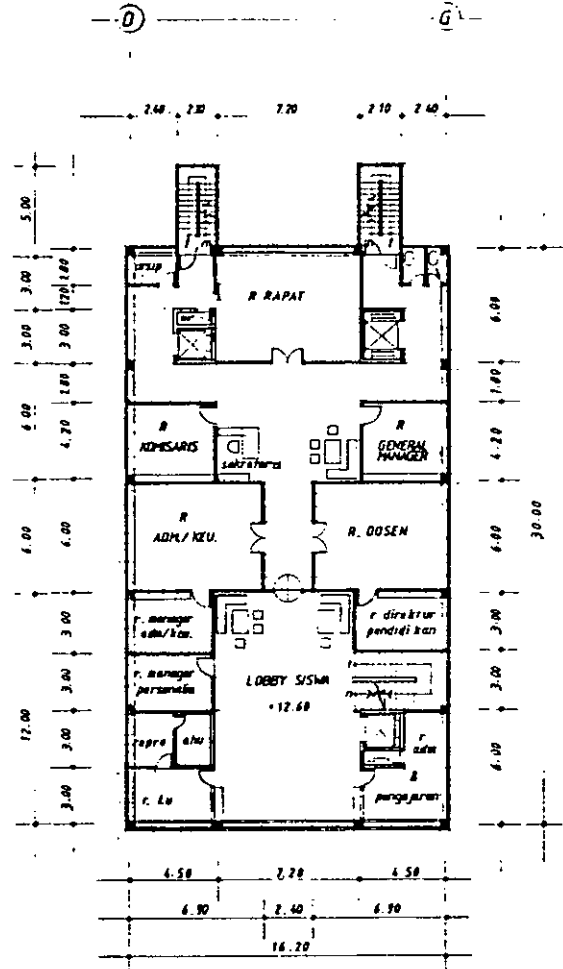


DENAH LANTAI 5

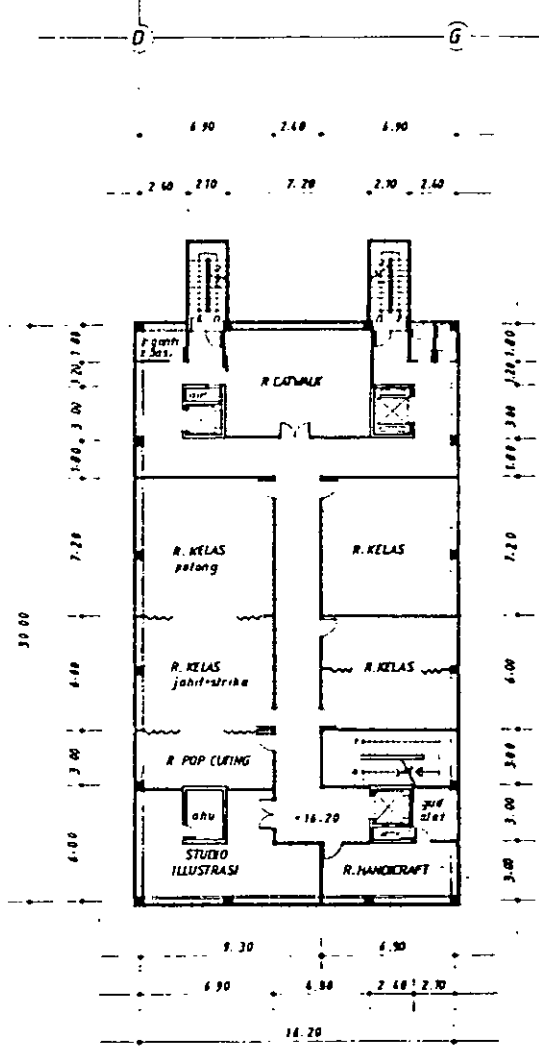


DENAH LANTAI 6


 UNIVERSITAS KRISTEN PETRA FAKULTAS TEKNIK ARSITEKTUR SURABAYA - INDONESIA				
TUGAS :	MERANCANG ARSITEKTUR X			
Nama tugas :	RUMAH MODE dan INDUSTRI BUSANA di Surabaya			
Nama gambar :				
Semester :	lengkap :	skala :	lembar :	jumlah :
10	29 5 86	1:200	6	15
Nama :	Katherine K			
nrp :	377027			
Pembimbing :	Ir Bisatya WM, Ir Jimmy P			

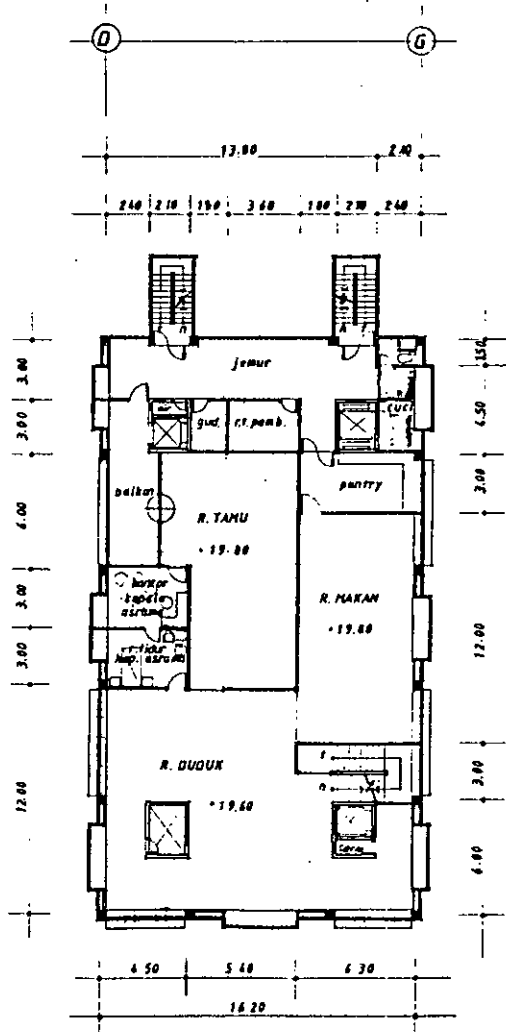


DENAH LANTAI 7

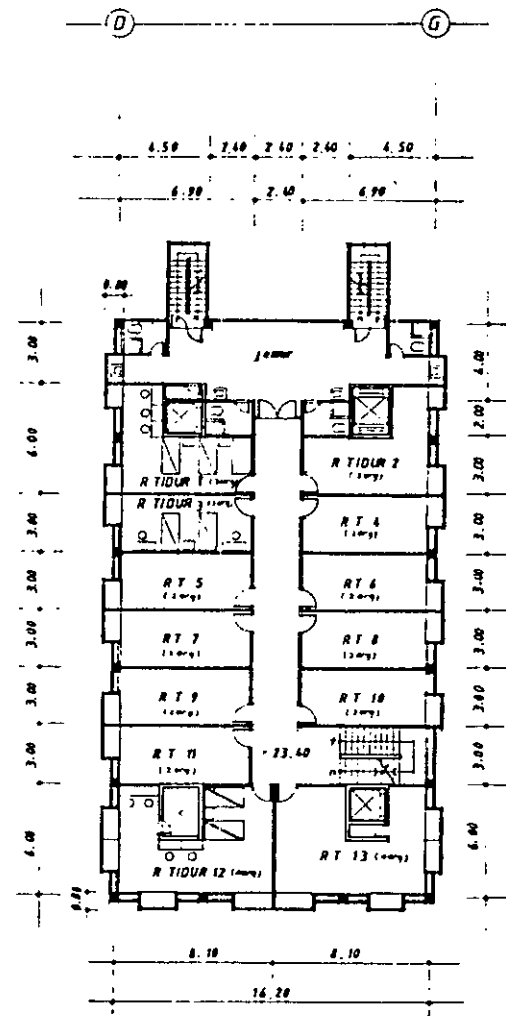


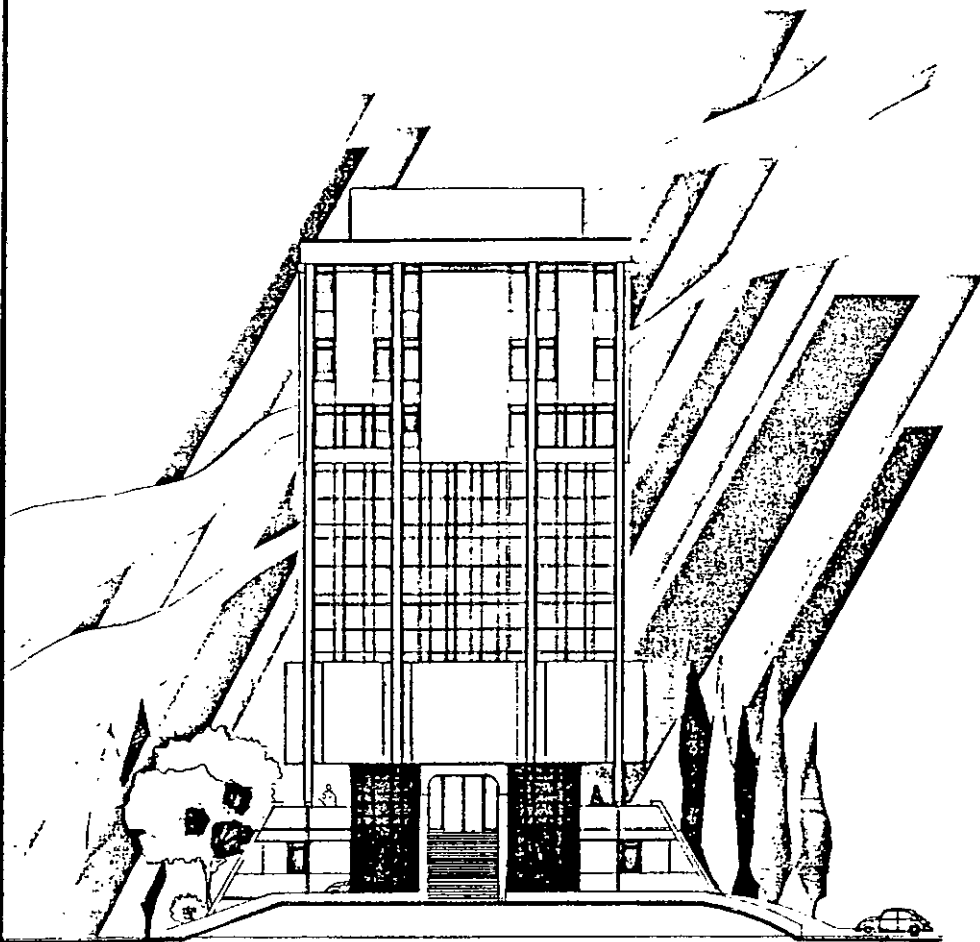
DENAH LANTAI 8&9
(TIPIKAL R. TIDUR)

 UNIVERSITAS KRISTEN PETRA FAKULTAS TEKNIK ARSITEKTUR SURABAYA-INDONESIA				
TUGAS :	MERANCANG ARSITEKTUR X			
Nama tugas :	RUMAH MODE dan INDUSTRI BUSANA di Surabaya			
Nama gambar :				
semester :	tanggal :	skala :	lembar :	jumlah :
10	29 5 86	1:200	7	15
Nama :	Katherine K			
nrp :	377027			
Pembimbing :	Ir Bisatya WM ; Ir Jimmy P			

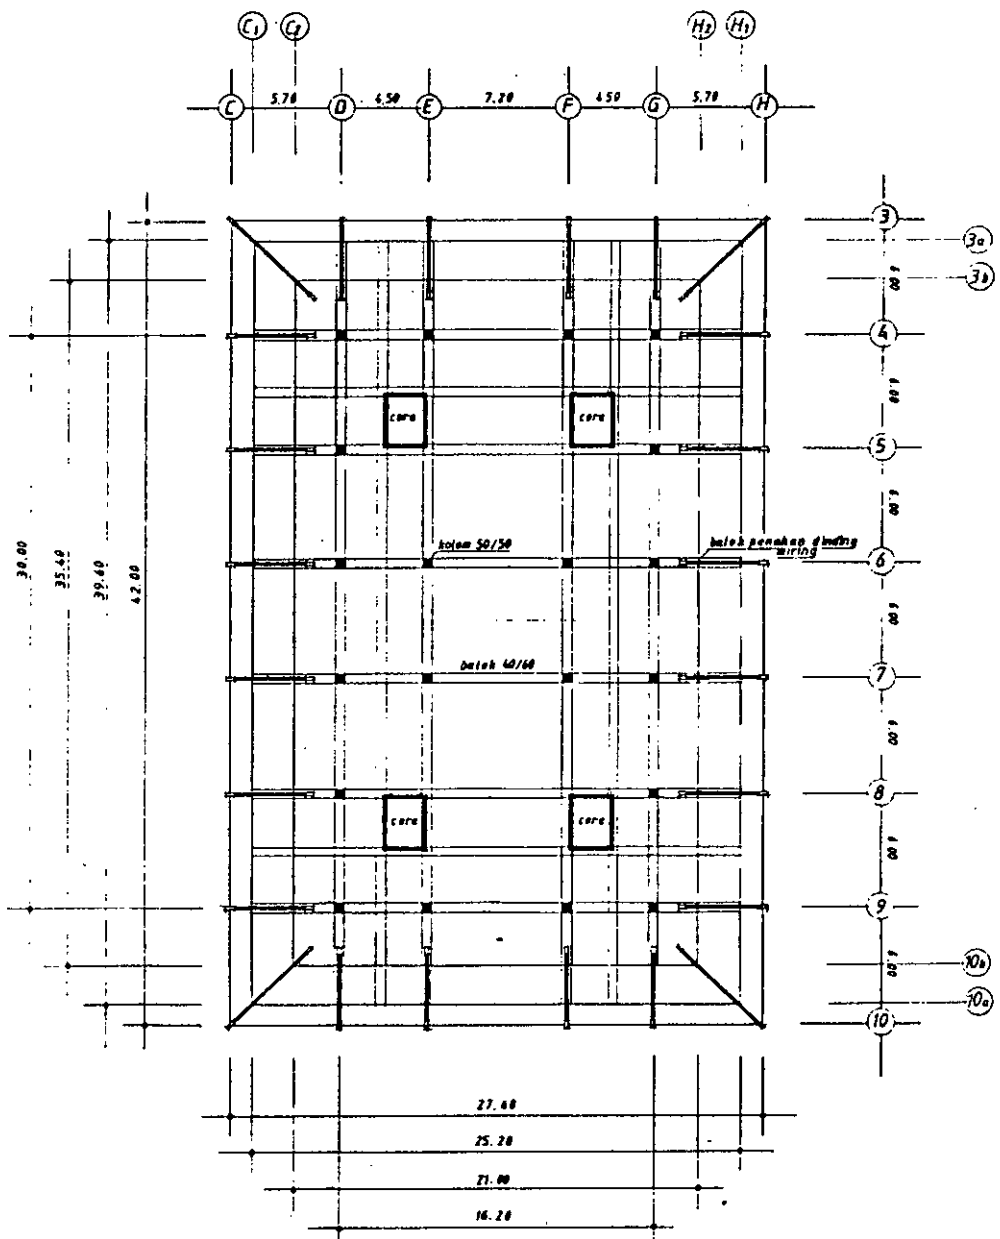


STRUKTUR LANTAI


 UNIVERSITAS KRISTEN PETRA FAKULTAS TEKNIK ARSITEKTUR SURABAYA - INDONESIA				
TUGAS :	MERANCANG ARSITEKTUR X			
Nama tugas :	RUMAH MODE dan INDUSTRI BLISANA di Surabaya			
Nama gambar :				
semester :	lingkal :	skala :	lembar :	jumlah :
		1:200	8	15
Nama :	Katherine K			
nrp :	377027			
Pembimbing :	Ir Bisatya W Ir Jimmy P			




TAMPAK DEPAN

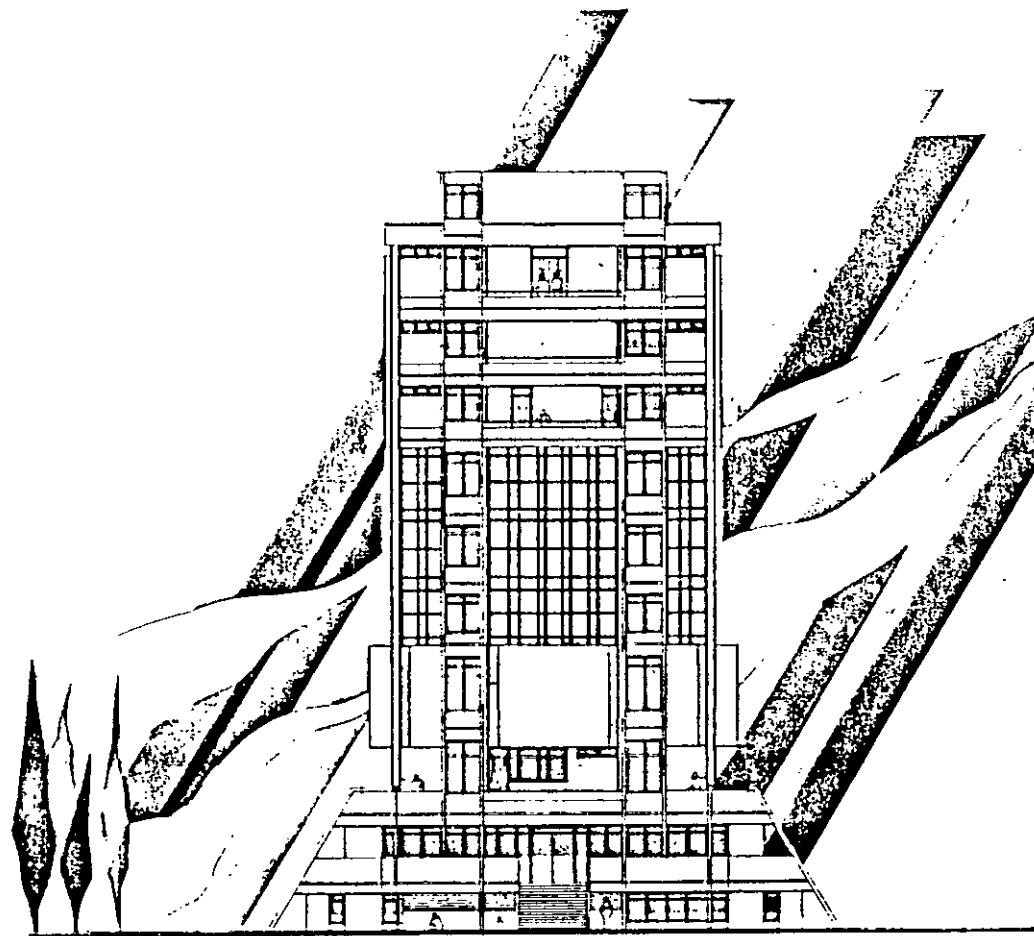


TAMPAK BELAKANG


 UNIVERSITAS KRISTEN PETRA FAKULTAS TEKNIK ARSITEKTUR SURABAYA - INDONESIA				
TUGAS :	MERANCANG ARSITEKTUR X			
Nama tugas :	RUMAH MODE dan INDUSTRI BUSANA di Surabaya			
Nama gambar :				
Semester :	Tanggal :	Skala :	Jumlah :	
10	29 5 86	1:200	9	15
Nama :	Katherine K			
Nrp :	377027			
Pembimbing :	Ir Bisatya WM: Ir Jimmy P			

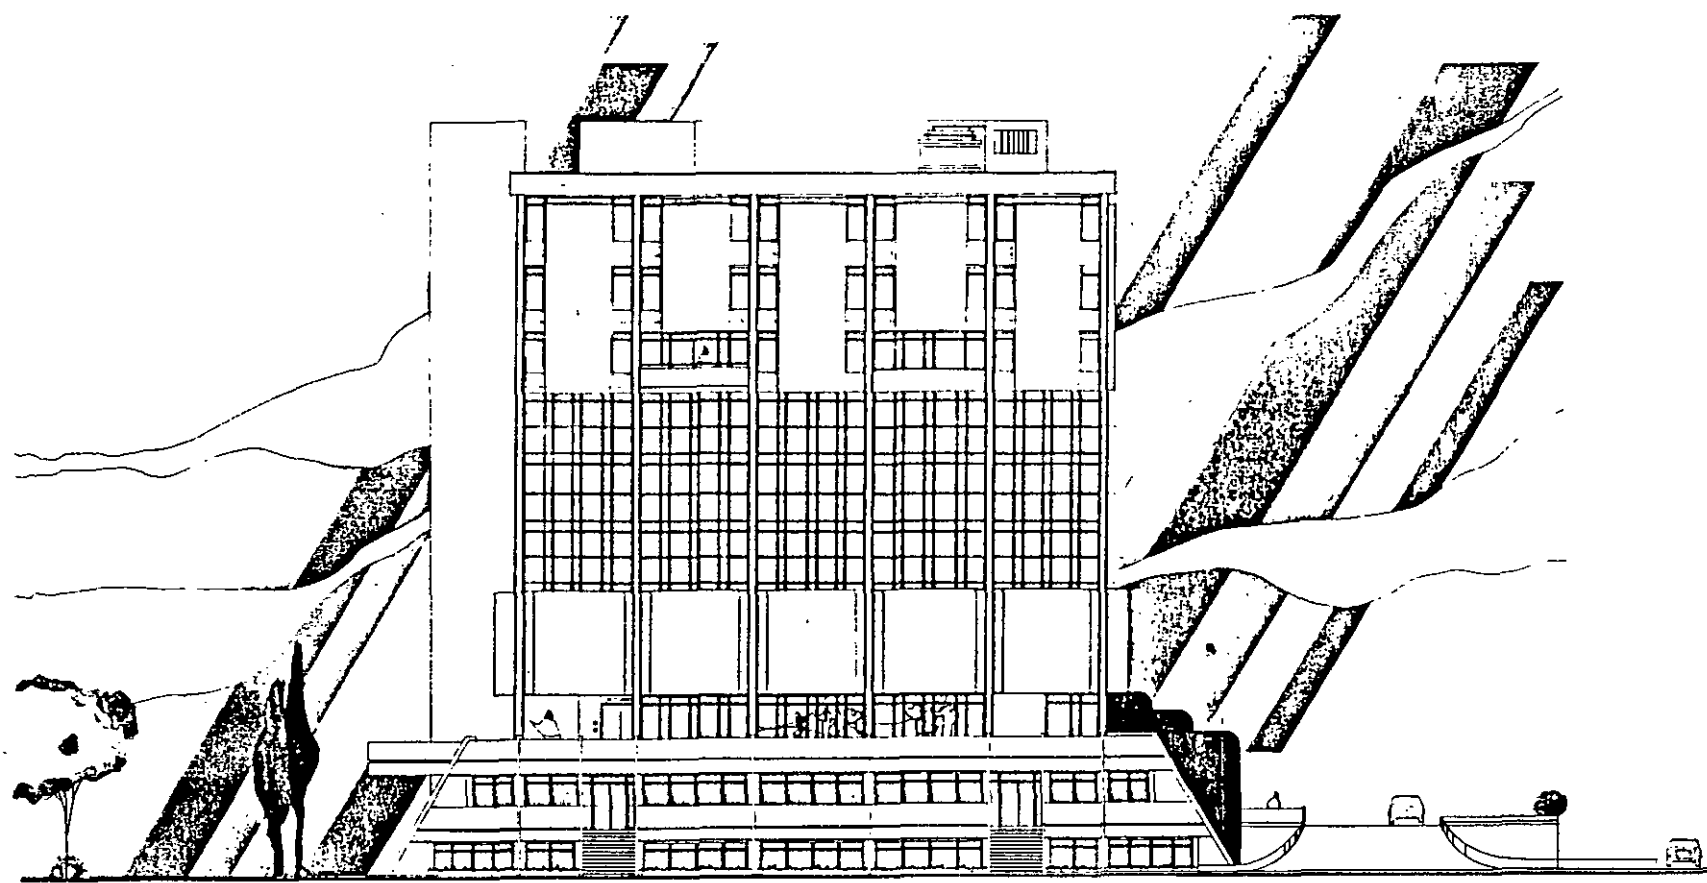


TAMPAK SAMPING KIRI


 UNIVERSITAS KRISTEN PETRA FAKULTAS TEKNIK ARSITEKTUR SURABAYA - INDONESIA				
TUGAS :	MERANCANG ARSITEKTUR X			
Nama tugas :	RUMAH MODE dan INDUSTRI BUSANA di Surabaya			
Nama gambar :				
semester :	tanggal :	skala :	lembar :	jumlah :
10	29 5 86	1:200	10	15
Nama :	Katherine K			
nrp :	377027			
Pembimbing :	Ir Bisatya WM ; Ir Jimmy P			

13/07/2016

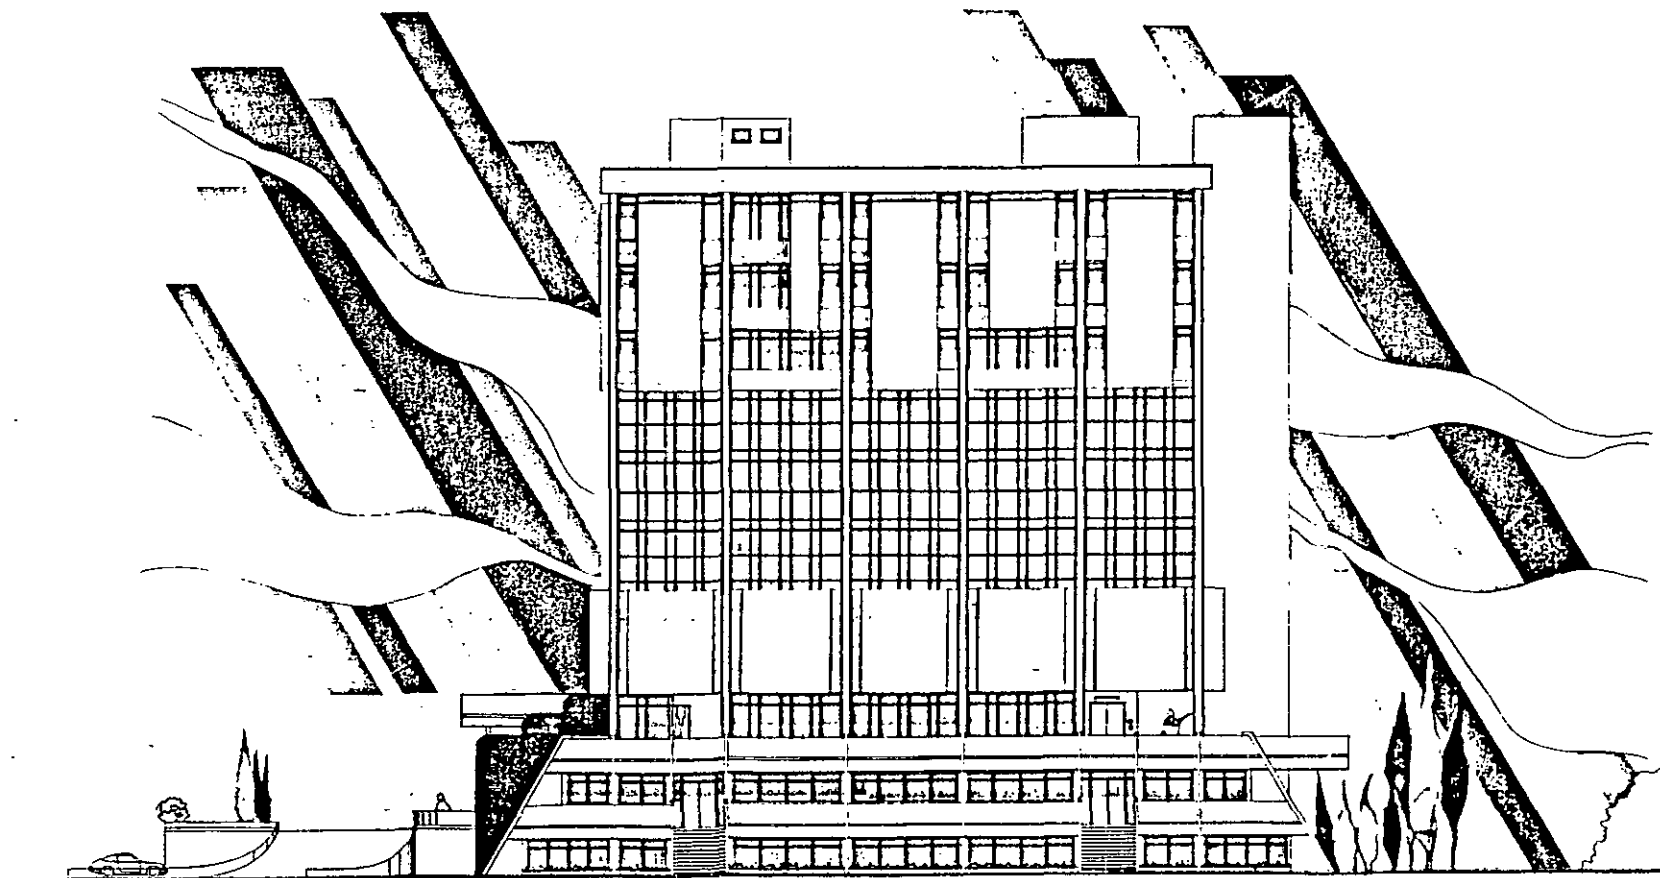


TAMPAK SAMPING KANAN


 UNIVERSITAS KRISTEN PETRA FAKULTAS TEKNIK ARSITEKTUR SURABAYA - INDONESIA					
TUGAS :	MERANCANG ARSITEKTUR X				
Nama tugas :	RUMAH MODEREN dan INDUSTRI BUSANA di Surabaya				
Nama gambar :					
Semester :	tanggal :	skala :	Jembar :	Jumlah :	
10	29.5.86	1:200	11	15	
Nama :	Katherine K.				
nrp :	377027				
Pembimbing :	Ir Bisatya WM, Ir Jimmy P.				

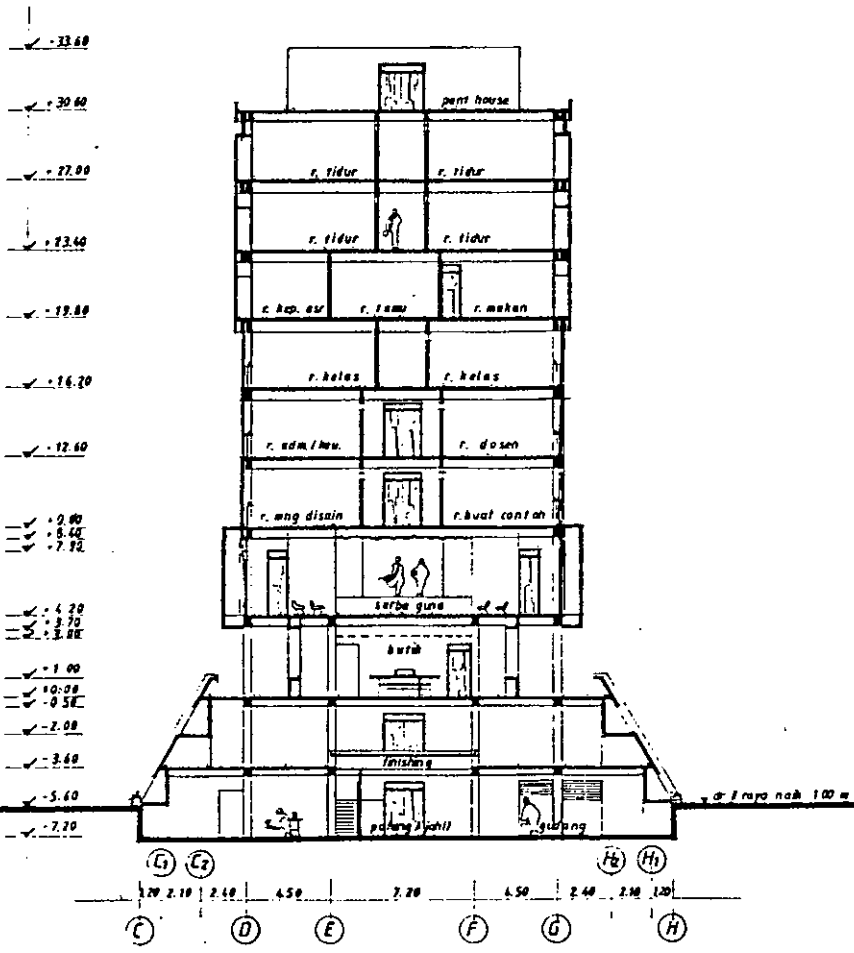


POTONGAN A'A

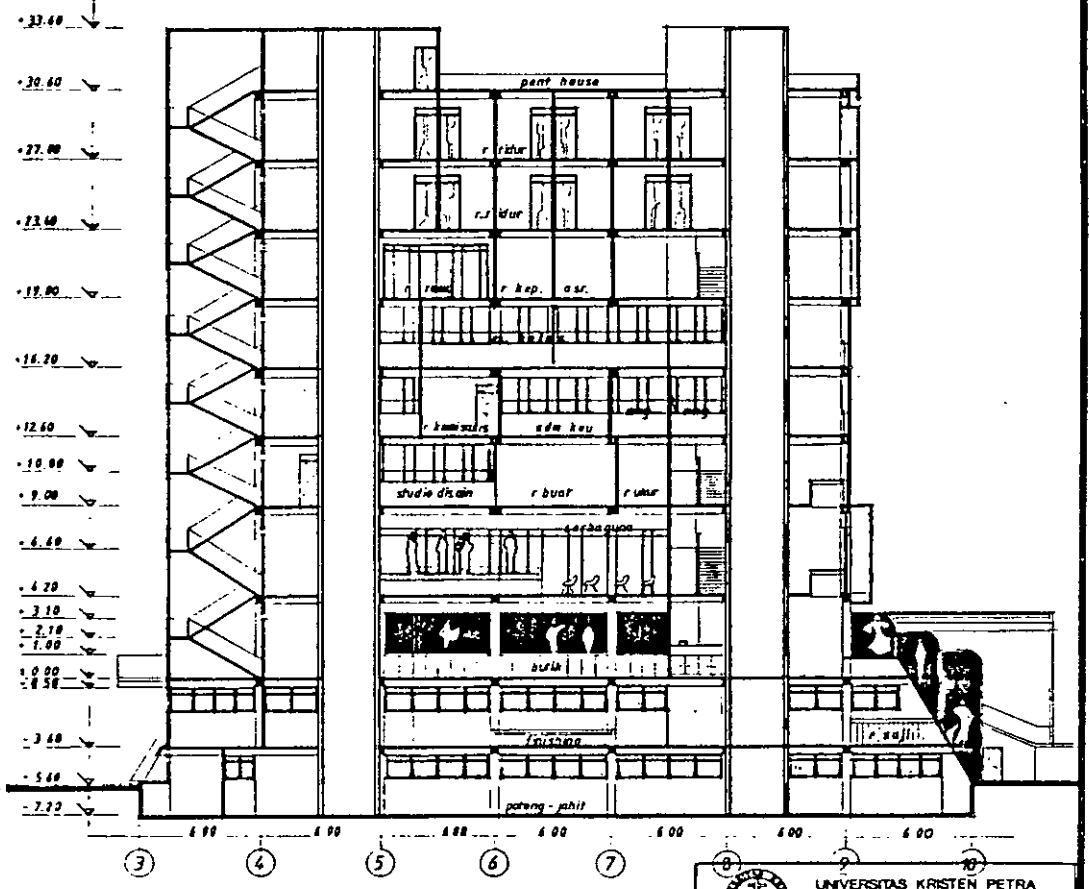


POTONGAN B'B

 UNIVERSITAS KRISTEN PETRA FAKULTAS TEKNIK ARSITEKTUR SURABAYA-INDONESIA				
TUGAS:	MERANCANG ARSITEKTUR X			
Nama tugas:	RUMAH MODE & INDUSTRI BUSANA SURABAYA			
Nama gambar:				
semester:	tanggal:	skala:	lembar:	jumlah:
10	29 5 86	1:200	12	15
Nama:	KATHERINE .K			
no:	377027			
Pembimbing:	BISATYA W.M : Ir JIMMY P.			

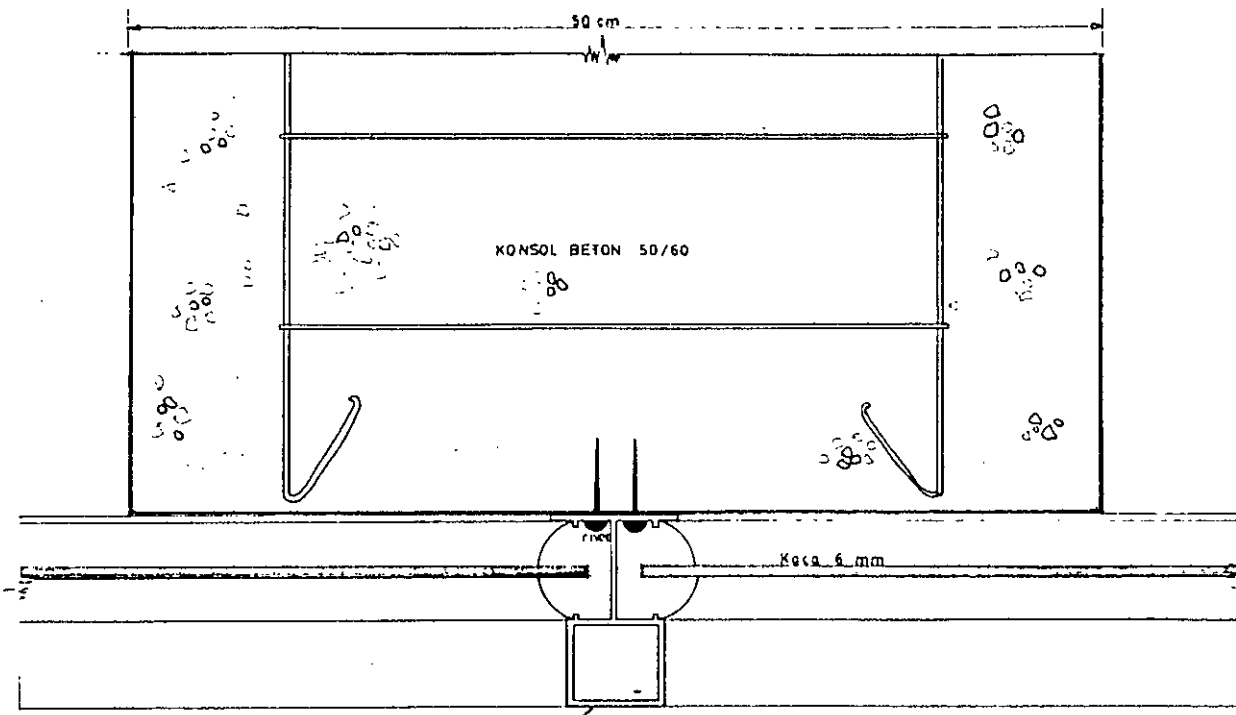


DETAIL A
skala 1:2

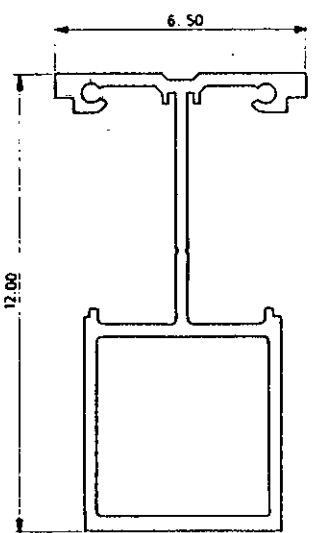


skala 1:1

PROFIL ALUMINIUM PENJEPIT CURTAIN WALL

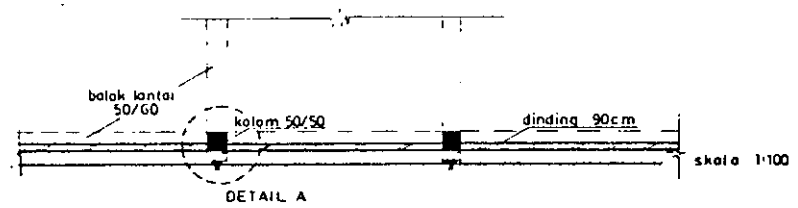

skala 1:100

DETAIL FACADE
PENYELESAIAN SHOP FRONT pada CURTAIN WALL

 UNIVERSITAS KRISTEN PETRA FAKULTAS TEKNIK ARSITEKTUR SURABAYA - INDONESIA				
TUGAS :				
Nama tugas :				
Nama gambar :				
semester :	tanggal :	skala :	lembar :	jumlah :
X	29 5 86		13	15
Nama :				
nip :				
Pembimbing :				