

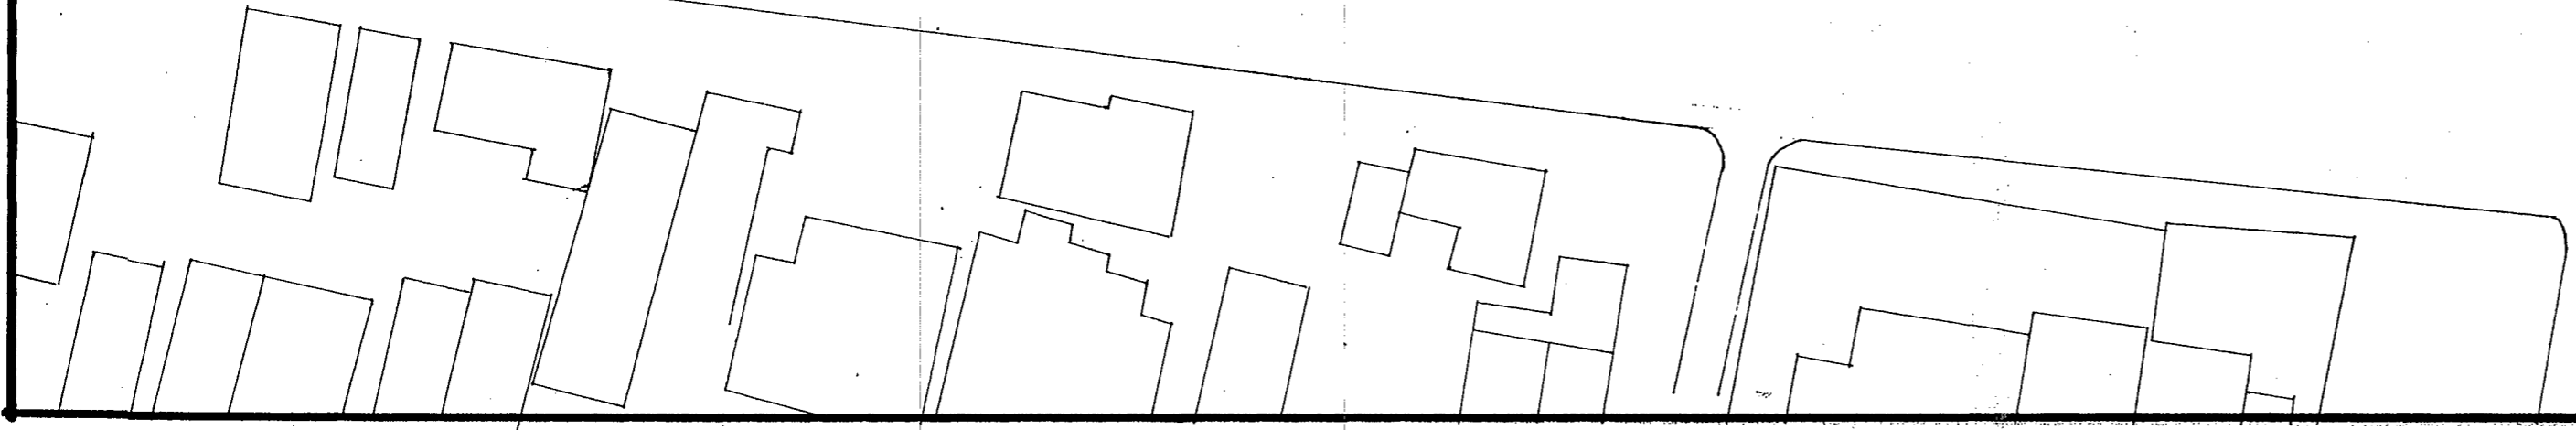


MORANCANG ARSITEKTUR
STUDIO SEMESTER
 JURUSAN ARSITEKTUR
 FAKULTAS TEKNIK SIPIL
 UNIVERSITAS KRISTEN PETRA
 SURABAYA

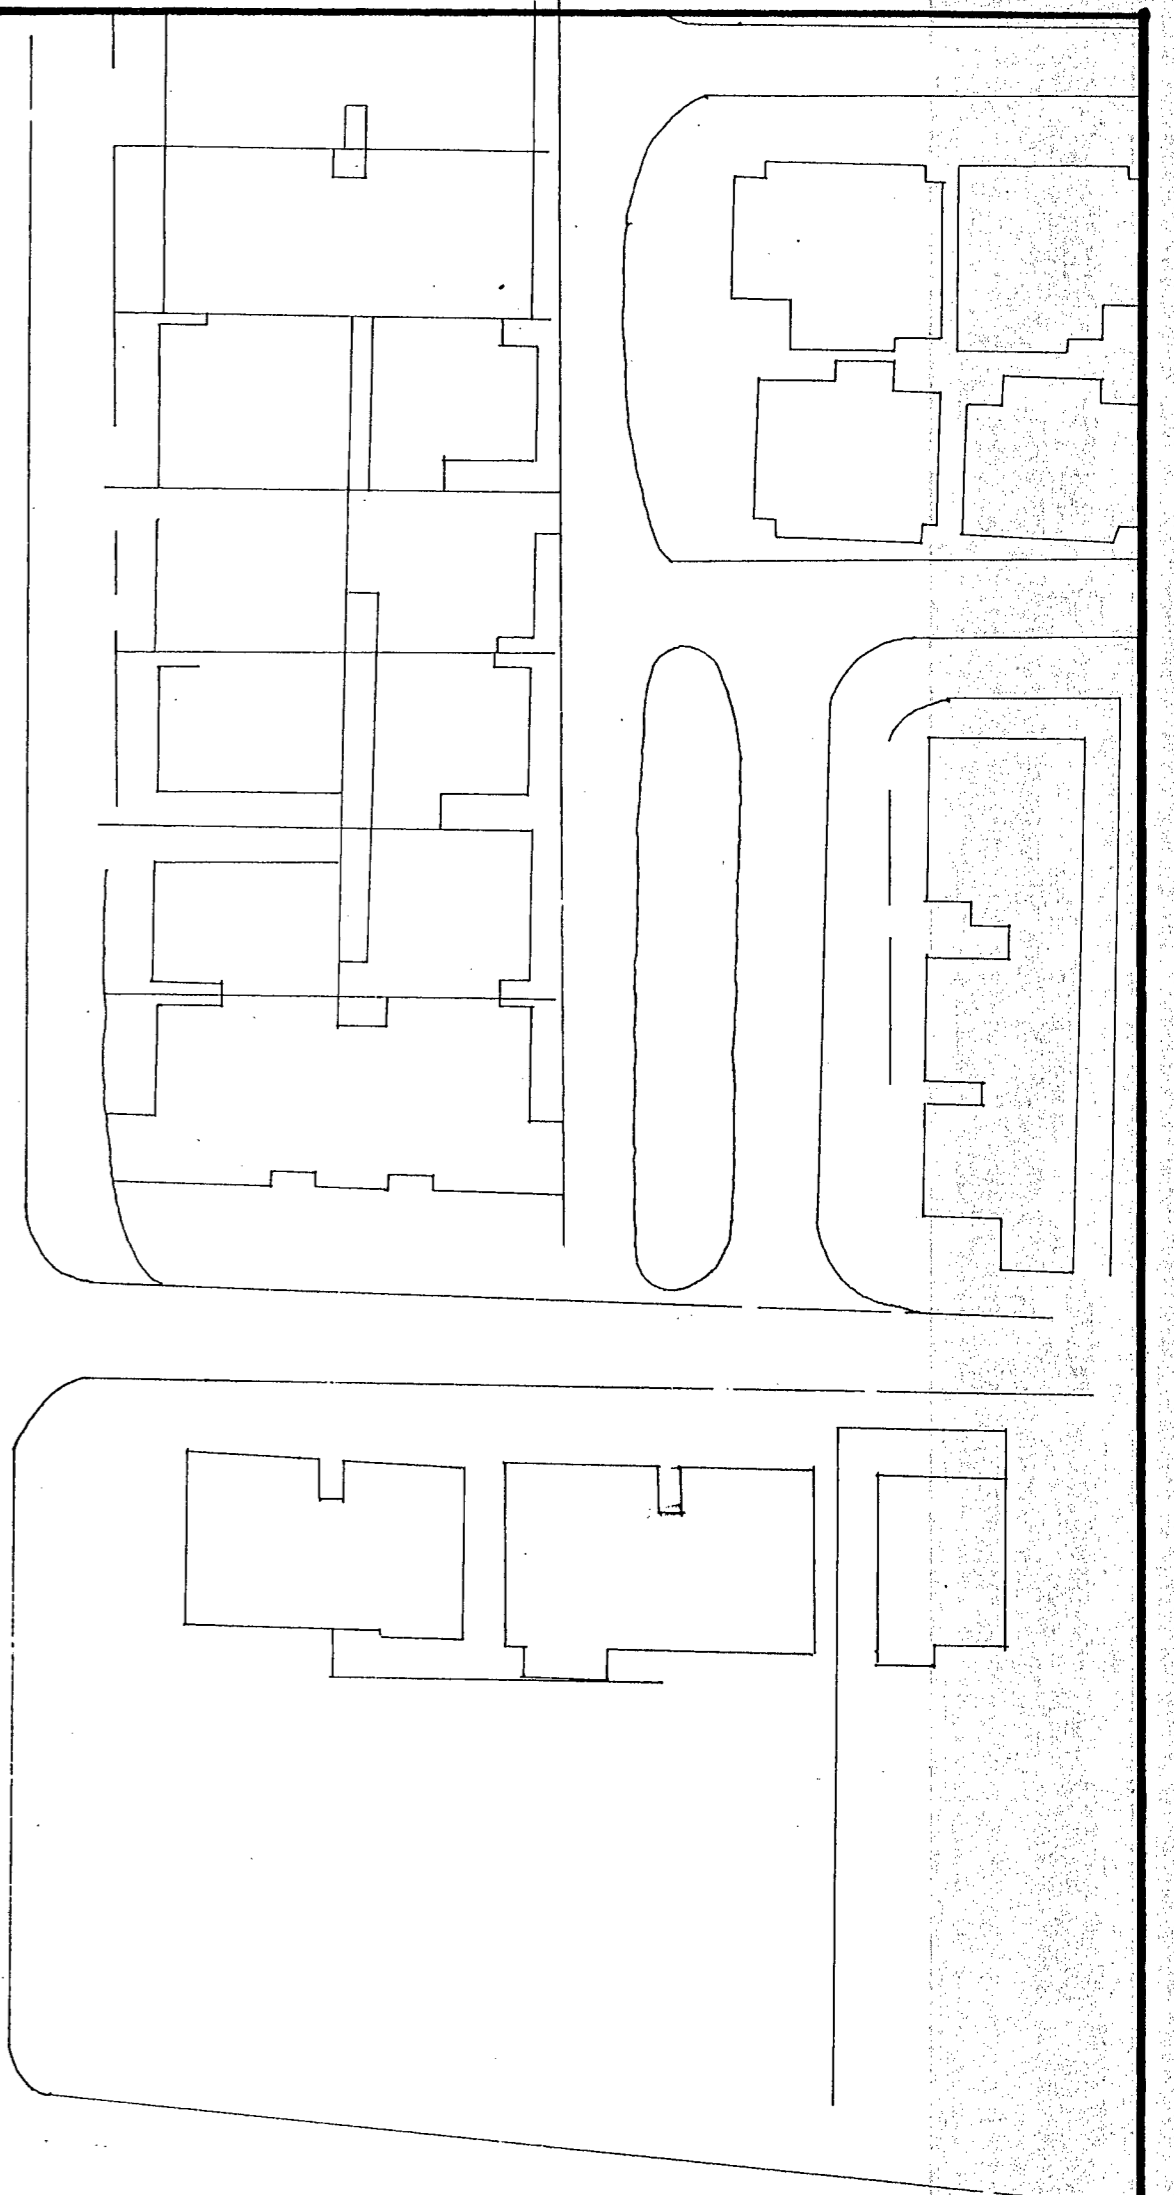

MATA KULIAH	TUGAS AKHIR AR 4500 PERIODE XLVII	NAMA	HARIADI YGNANTA	KELOMPOK	VII
JUBUL TUGAS	RUMAH SAKIT BERSALIN dan PENYAKIT KANDUNGAN di SURABAYA	NRP	22497874	MENTOR UTAMA	Ir. ACHMAD ARCHAJADI
		MENTOR PENDAMPING	Ir. DANNY SANTOSO M., M.Arch. Ir. IEN. SULENDRA		
G A M B A R :		SEMESTER	TANGGAL	SKALA	LEMBAR
					JUMLAH

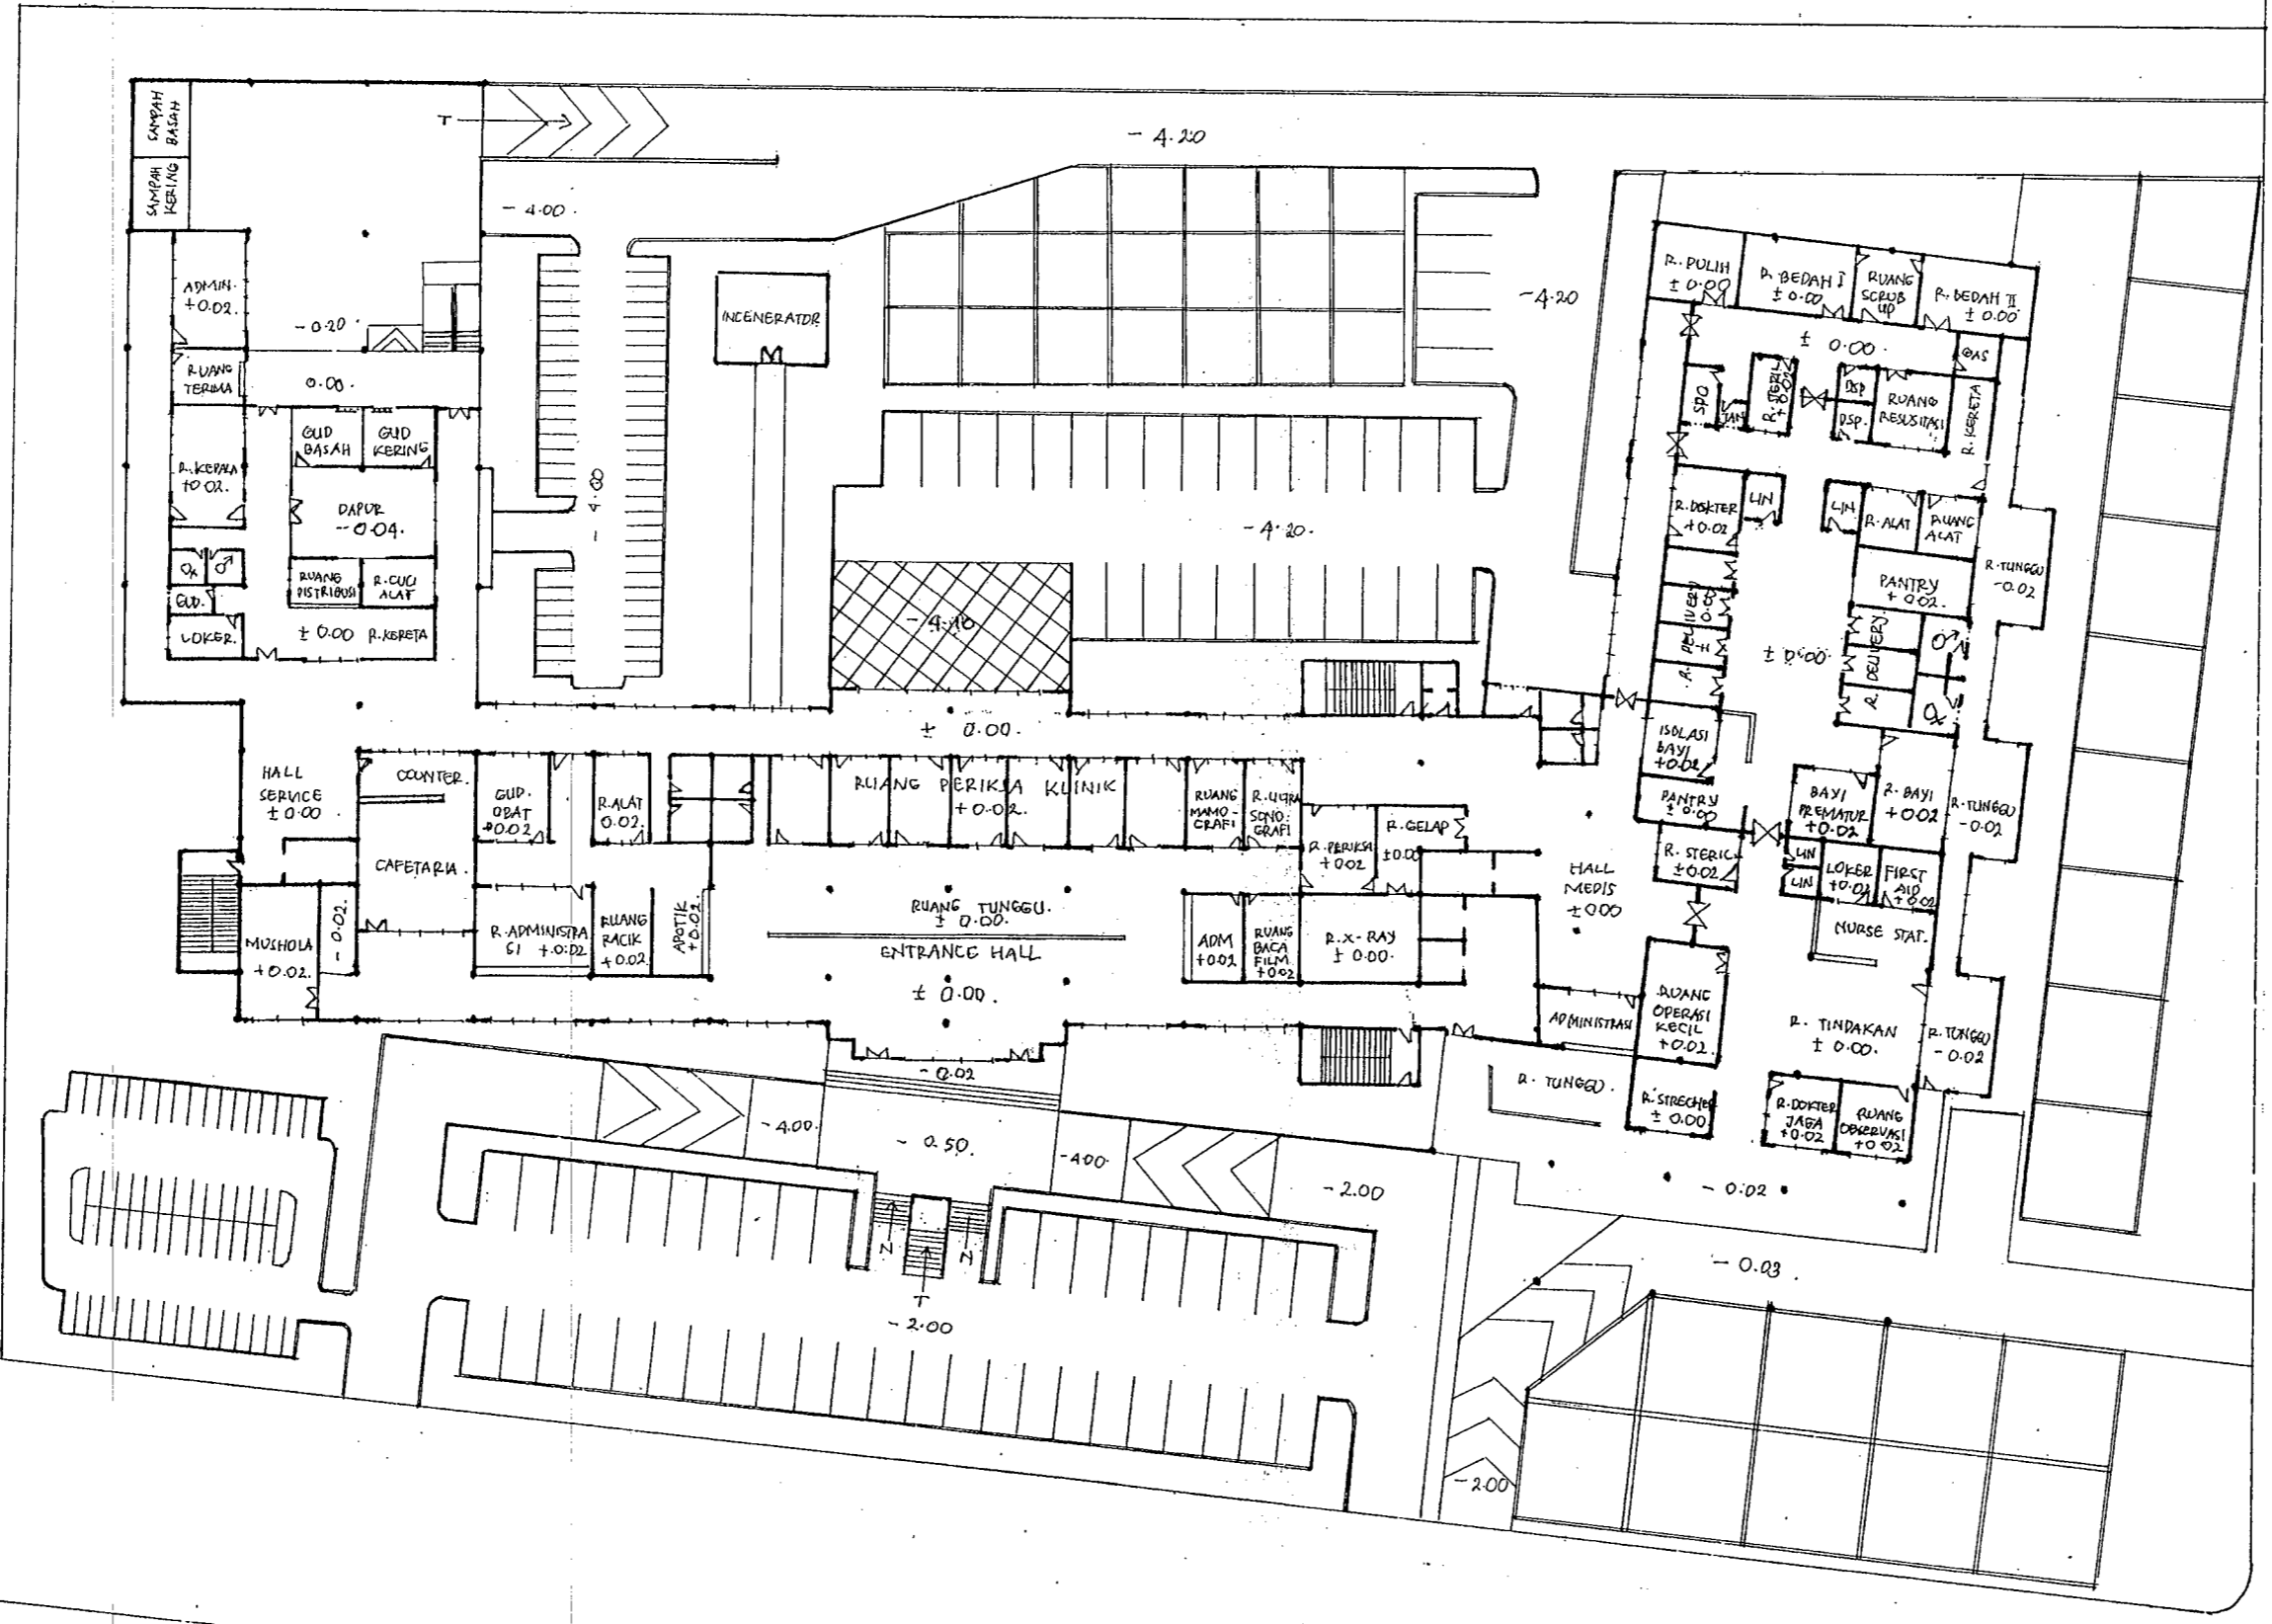


MERANCANG ARSITEKTUR
STUDIO SEMESTER
 JURUSAN ARSITEKTUR
 UNIVERSITAS KRISTEN PETRA
 SURABAYA

P A R A F
 M A E
 11/11






MATA KULIAH	TUGAS AKHIR AR 4500 PERIODE XLVII	NAMA	HARIADI YONANTA			
JUDUL TUGAS	RUMAH SAKIT BERSALIN dan PENYAKIT KANDUNGAN di SURABAYA	NRP	22497074			
		MENTOR UTAMA	Ir. ACHMAD ARCHAJADI			
		MENTOR PENDAMPING	Ir. DANNY SANTOSO M., M.Arch. Ir. IGN. SULENDRA			
G A M B A R :		SEMESTER	TANGGAL	SKALA	LEMBAR	JUMLAH
LAY OUT		8		1 : 500		

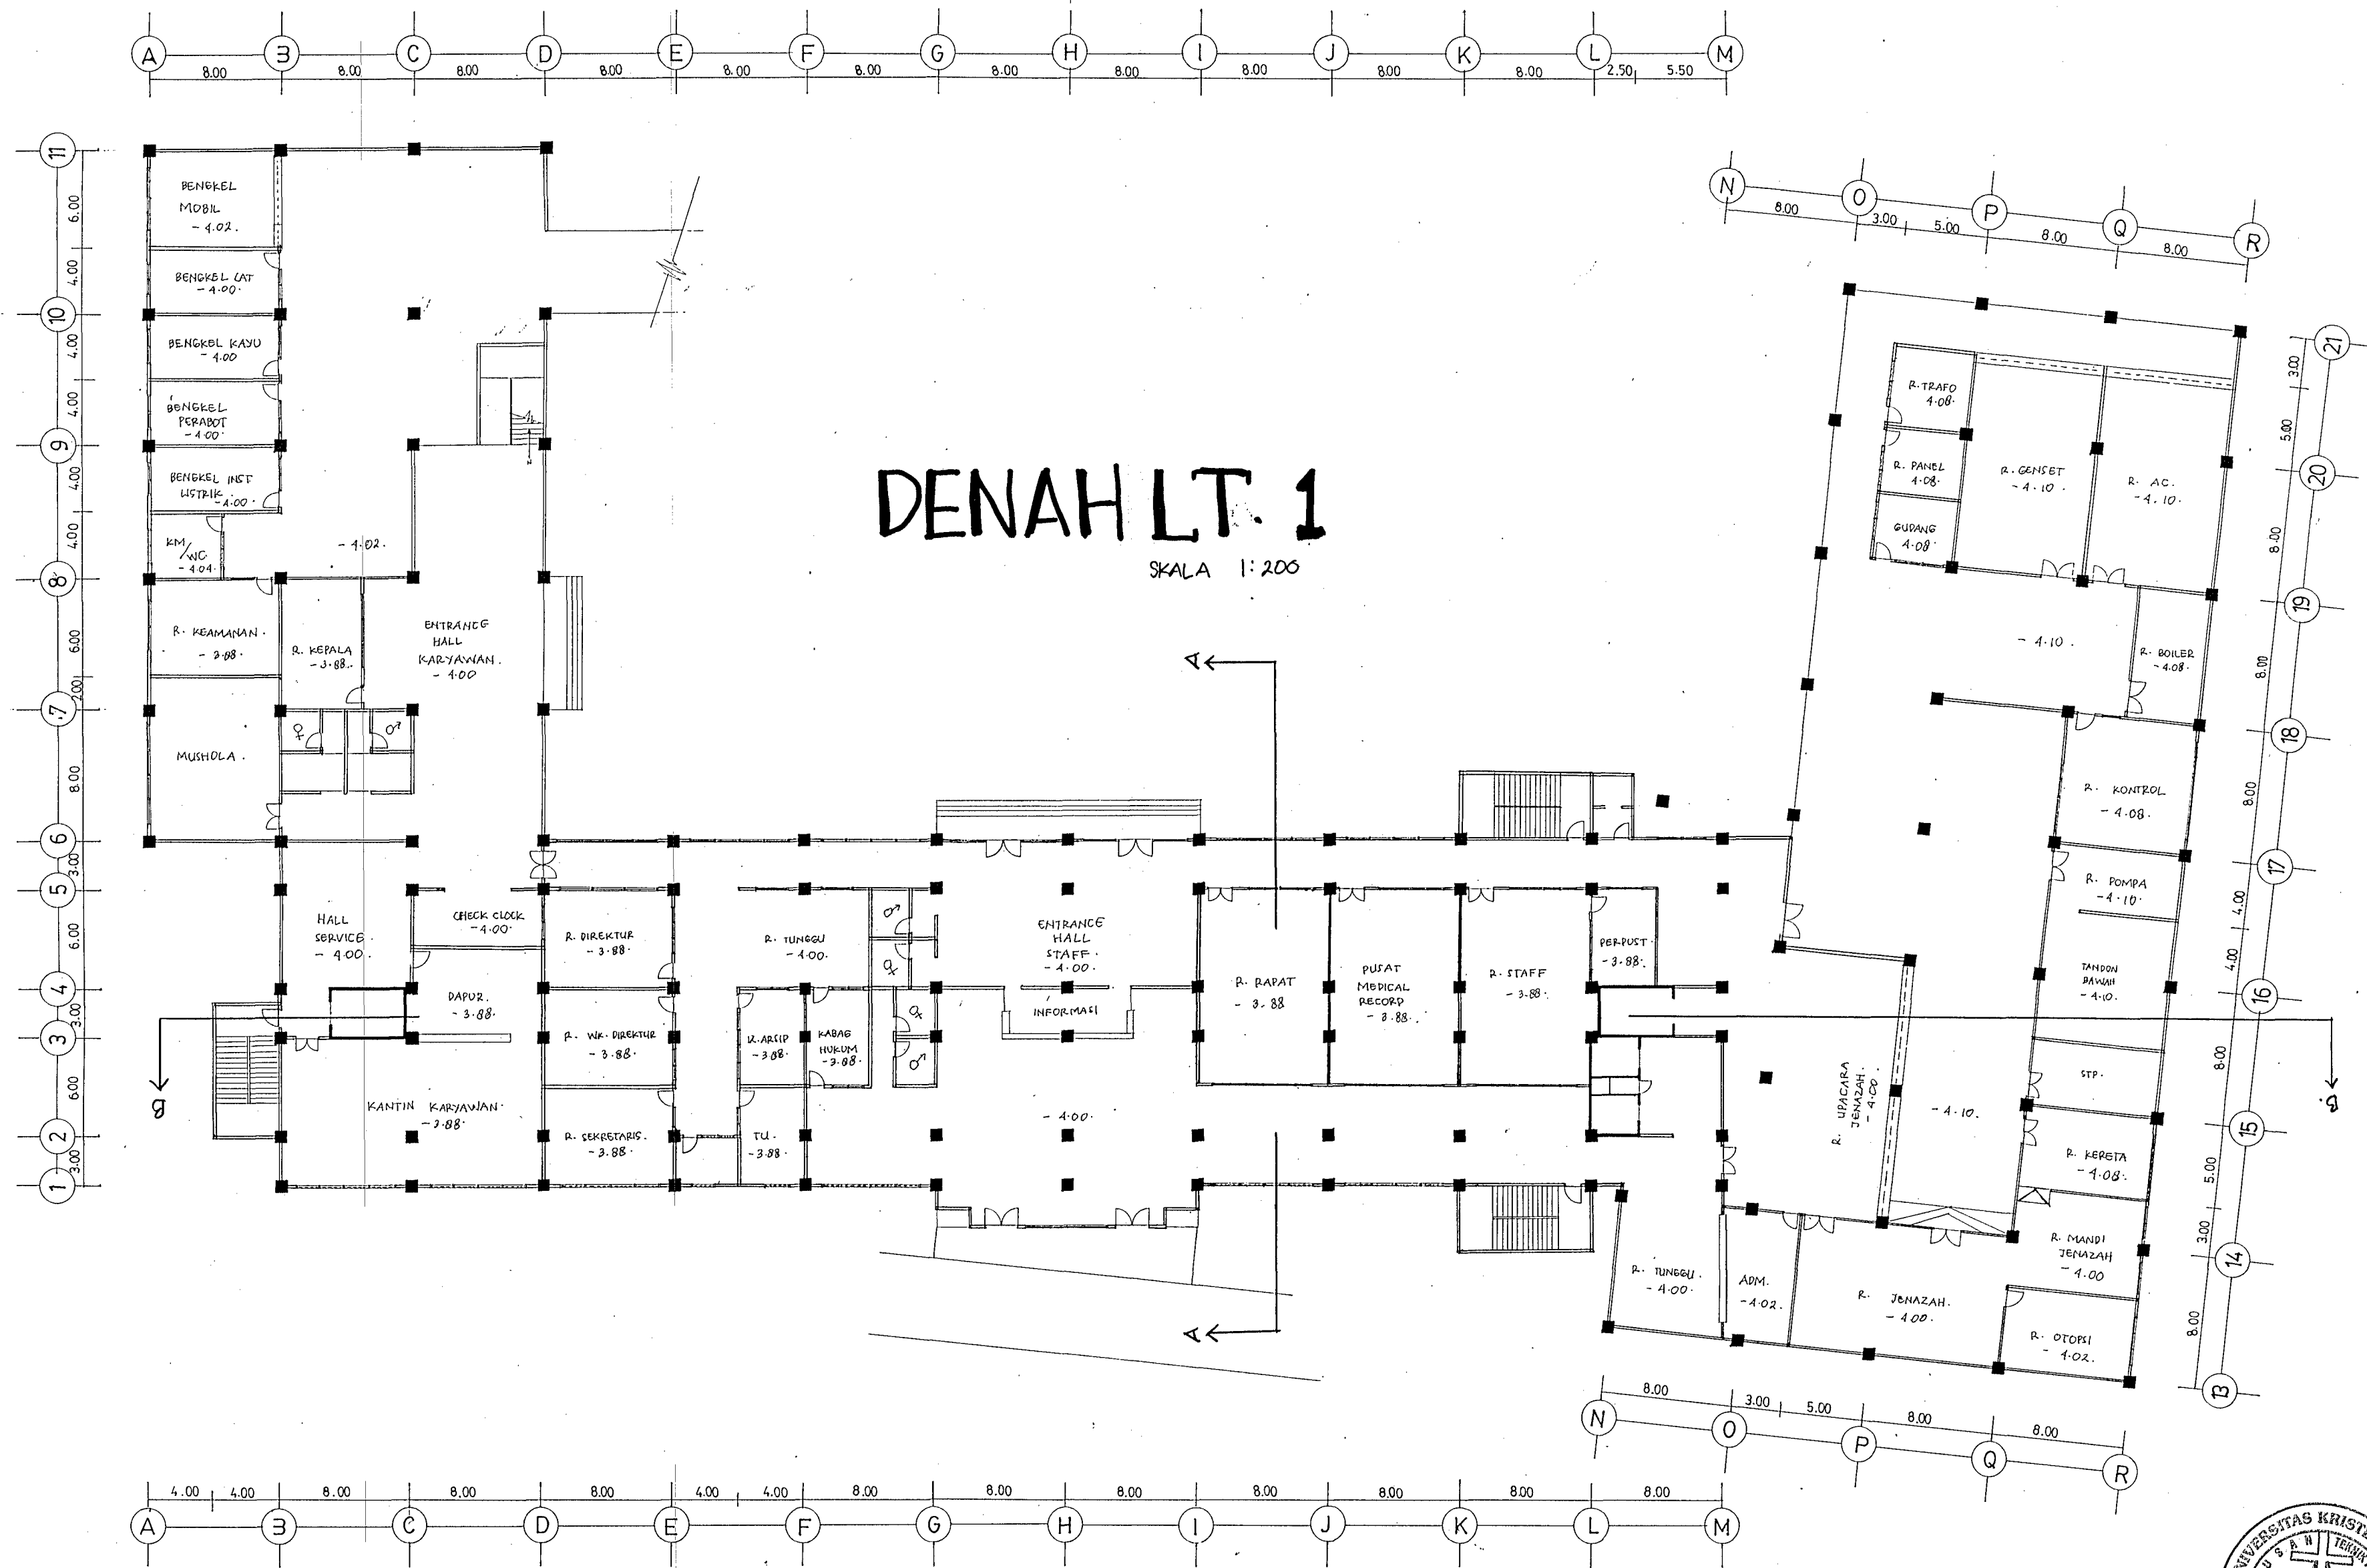


DENAH LT. 1

SKALA 1:200

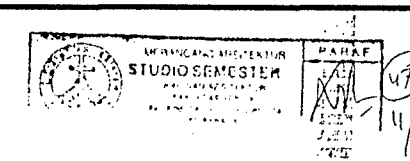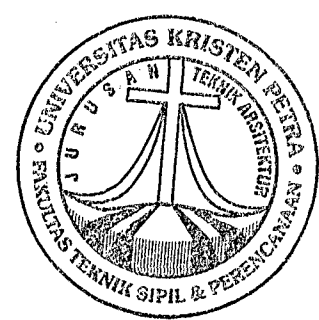


	MATA KULIAH	TUGAS AKHIR AR 4500 PERIODE XLVII	NAMA	HARIADI YONANTA	KELOMPOK
			NRP	2248704	VII
	JUJUL TUGAS	RUMAH SAKIT BERSALIN dan PENYAKIT KANDUNGAN di SURABAYA	MENTOR UTAMA	I. ACHMAD ARCHAJADI	
			MENTOR PENDAMPING	II. DANNY SANTOSO M. M. A. G. N. I. G. N. SULENDRA	
			SEMESTER	TANGGAL	SKALA
					LEMBAR
					JUMLAH
					1:200


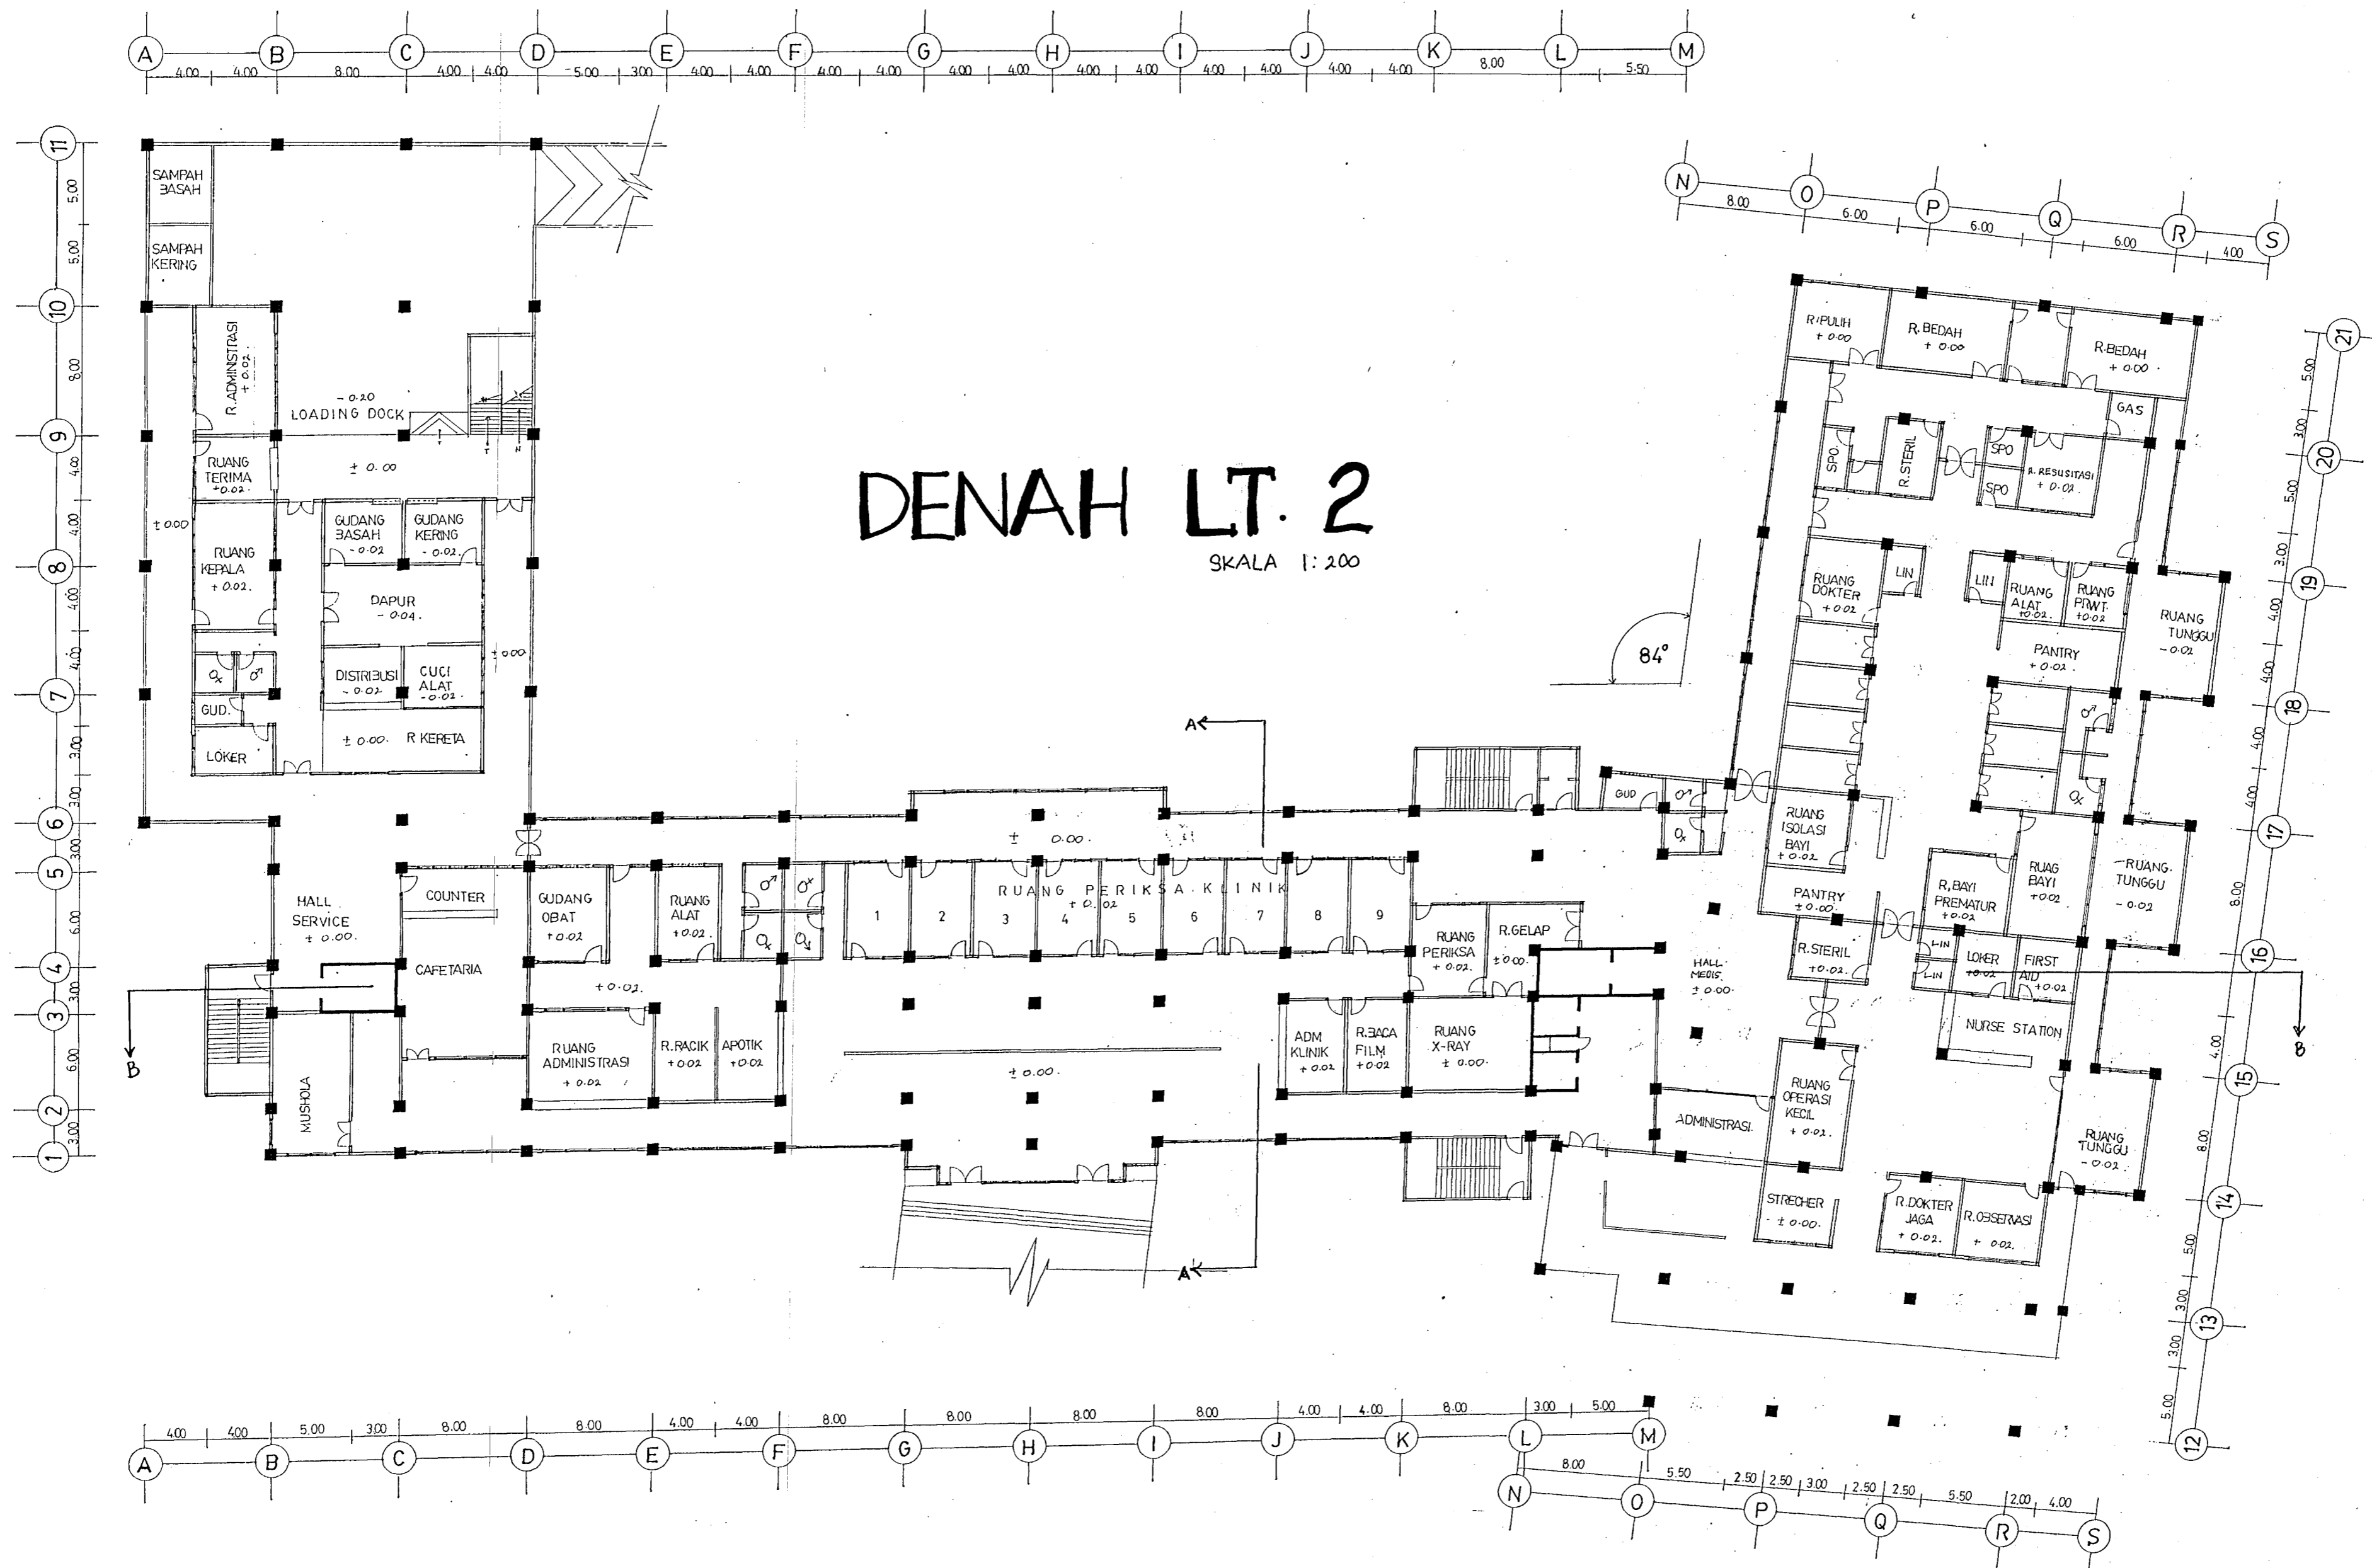



DENAH LT. 2


SKALA 1:200

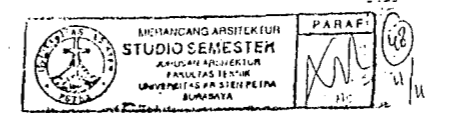


	MATA KULIAH	EUGAS AKHIR AR 4300 PERIODE XLVII	NAMA	HARIADI YONANTA	KELOMPOK	VII
	JUDUL TUGAS	RUMAH SAKIT BERSALIN dan PENYAKIT KANDUNGAN di SURABAYA	MENTOR UTAMA	Dr. AGHMAD ARCHAJADI		
			MENTOR PENDAMPING	Dr. DANNY SANTOSO M. Arch. Dr. IGN. SULENDRA		
			SEMESTER	TANGGAL	SKALA	LEMBAR
					1:200	

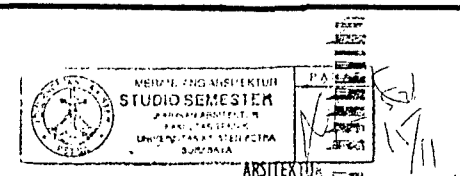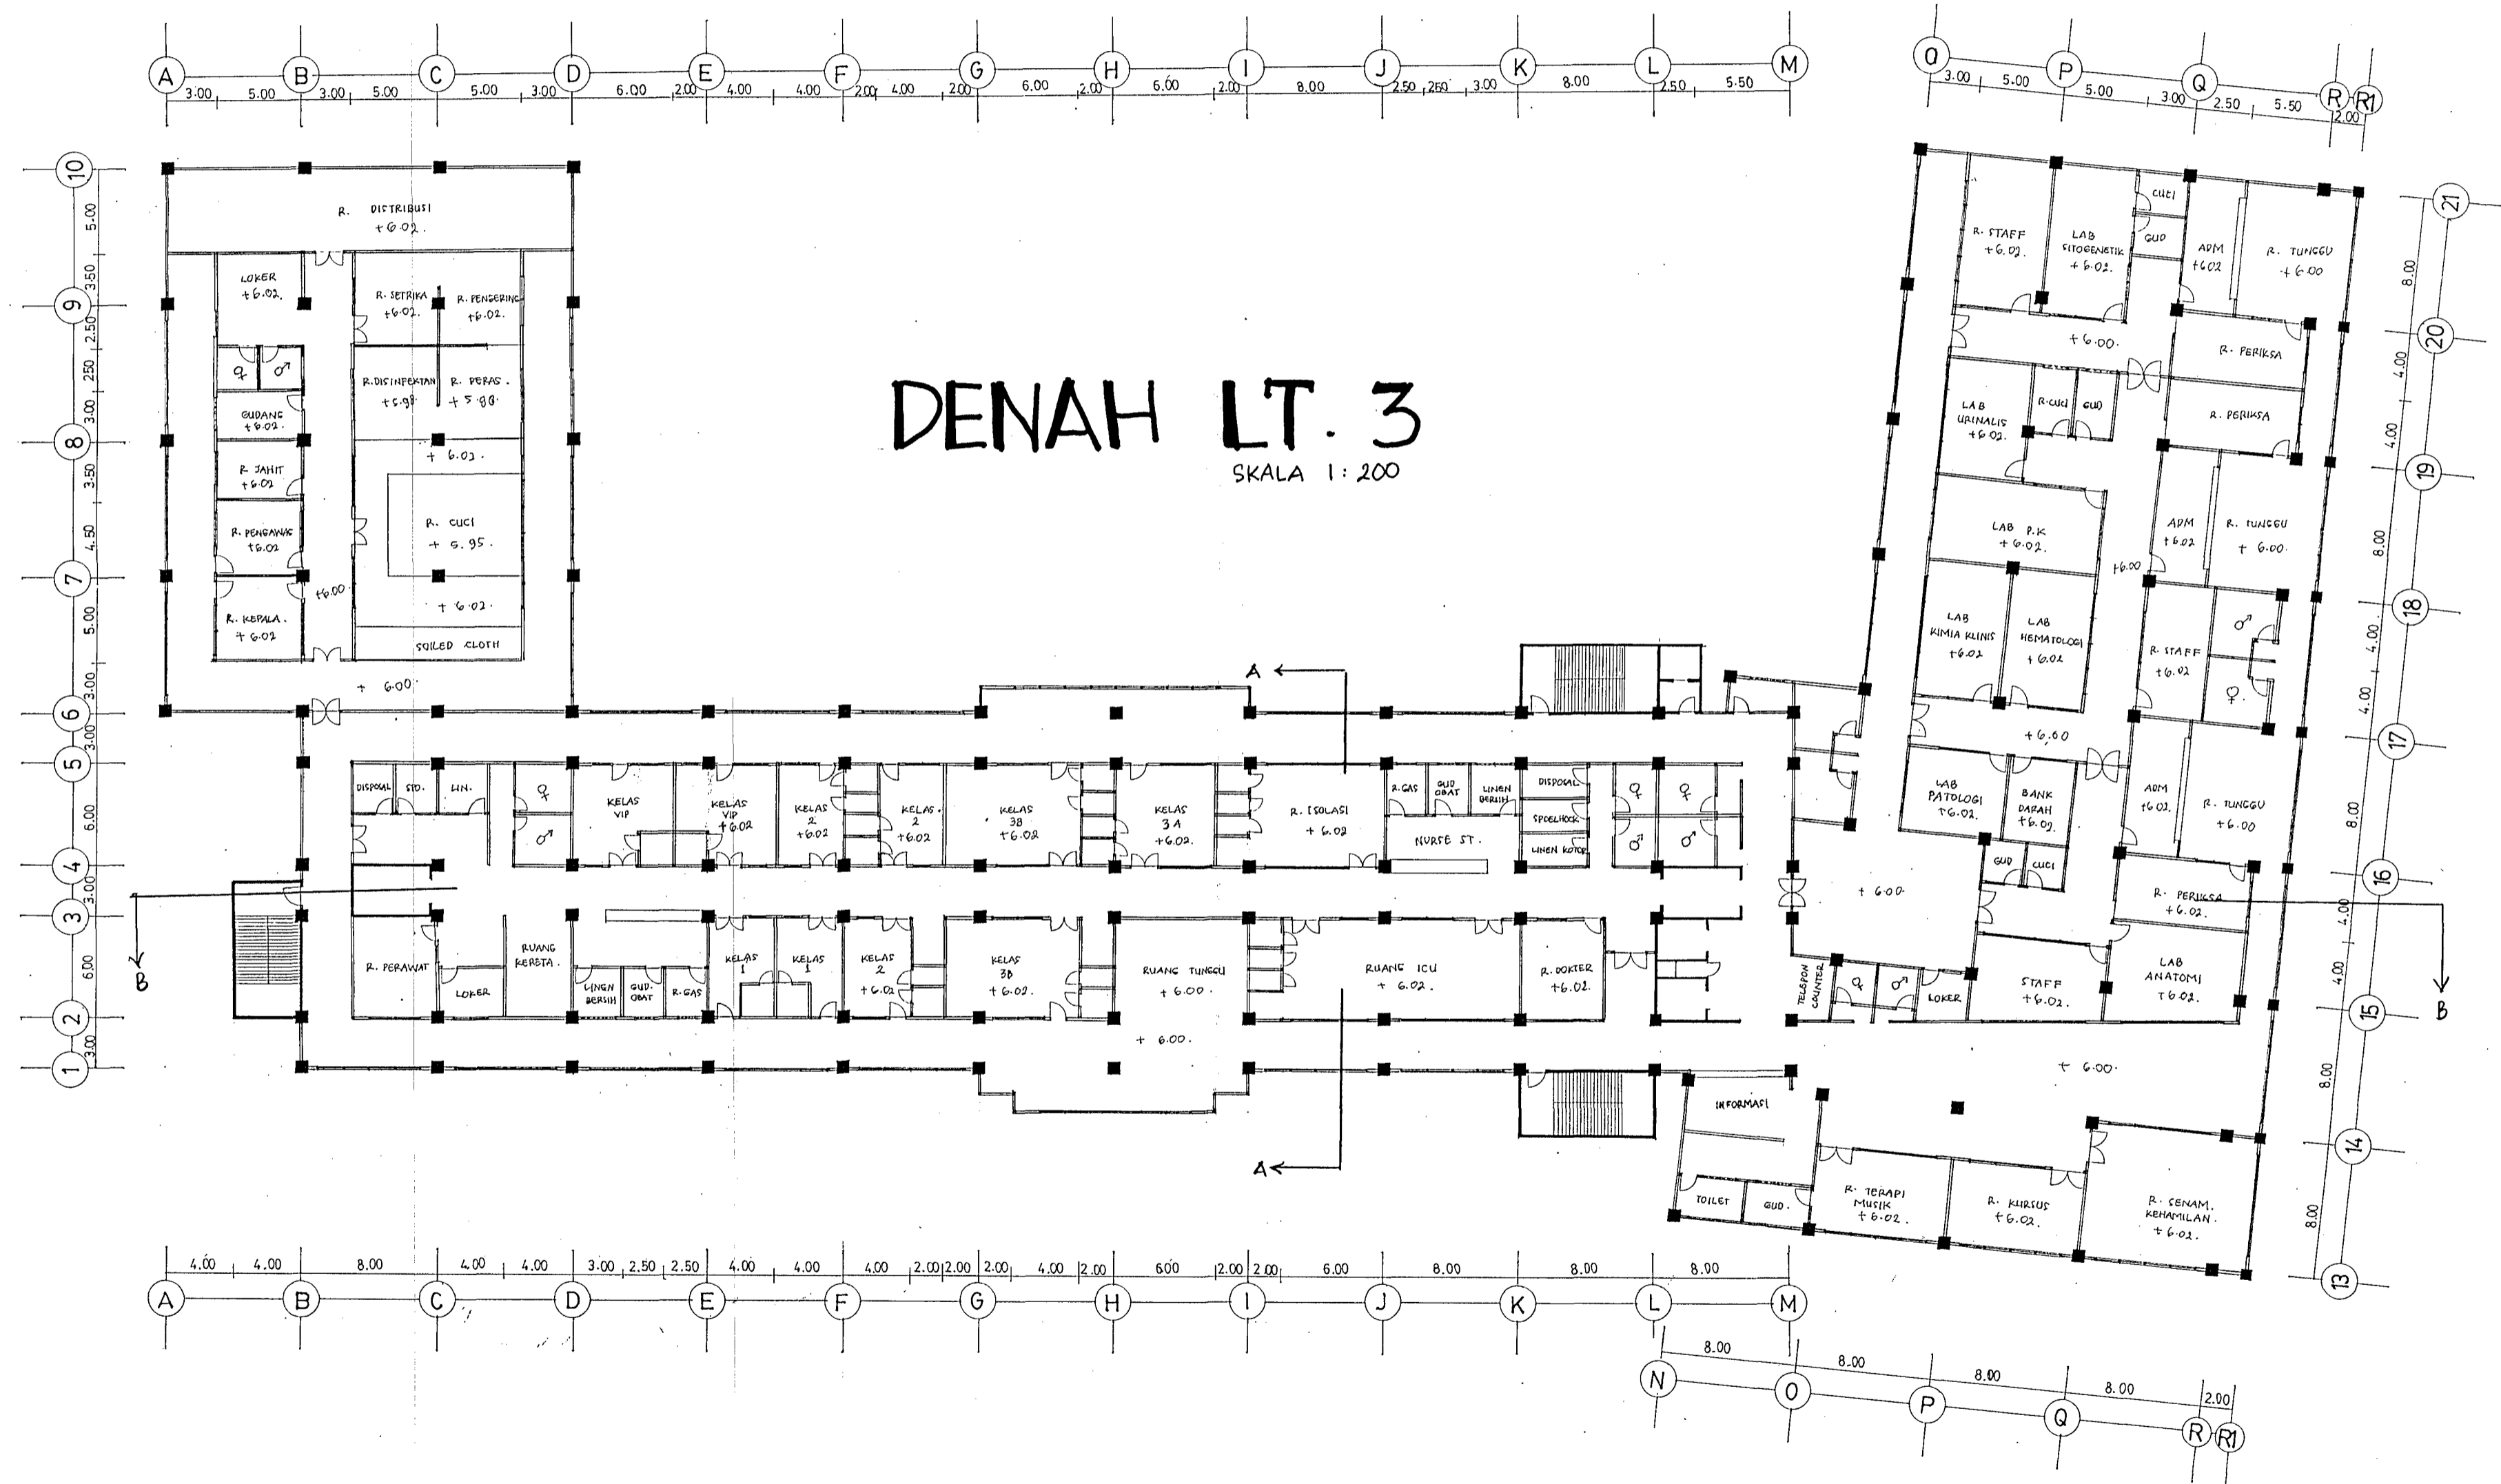


 FAKULTAS TEKNIK SIPIL DAN PERENCANAAN JURUSAN ARSITEKTUR UNIVERSITAS TEKNOLOGI SEPULUH NOPEMBER SURABAYA - INDONESIA	MATA KULIAH	TUGAS AKHIR AR 4500 PERIODE XLVII	NAMA	HARIADI YONANTA	KELOMPOK
	JUJUL TUGAS	RUMAH SAKIT BERSALIN dan PENYAKIT KANDUNGAN di SURABAYA	NIM / MENTOR UTAMA / MENTOR PENDAMPING	22487074 / Ir. ACHIMAD ARCHAJADI / Ir. DANNY SANTOSO M. A. C. A. / Ir. IGN. SULENDRA	VII
GAMBAR :			SEMESTER	TANGGAL	JUMLAH
DENAH LANTAI 3			II	1 : 200	1

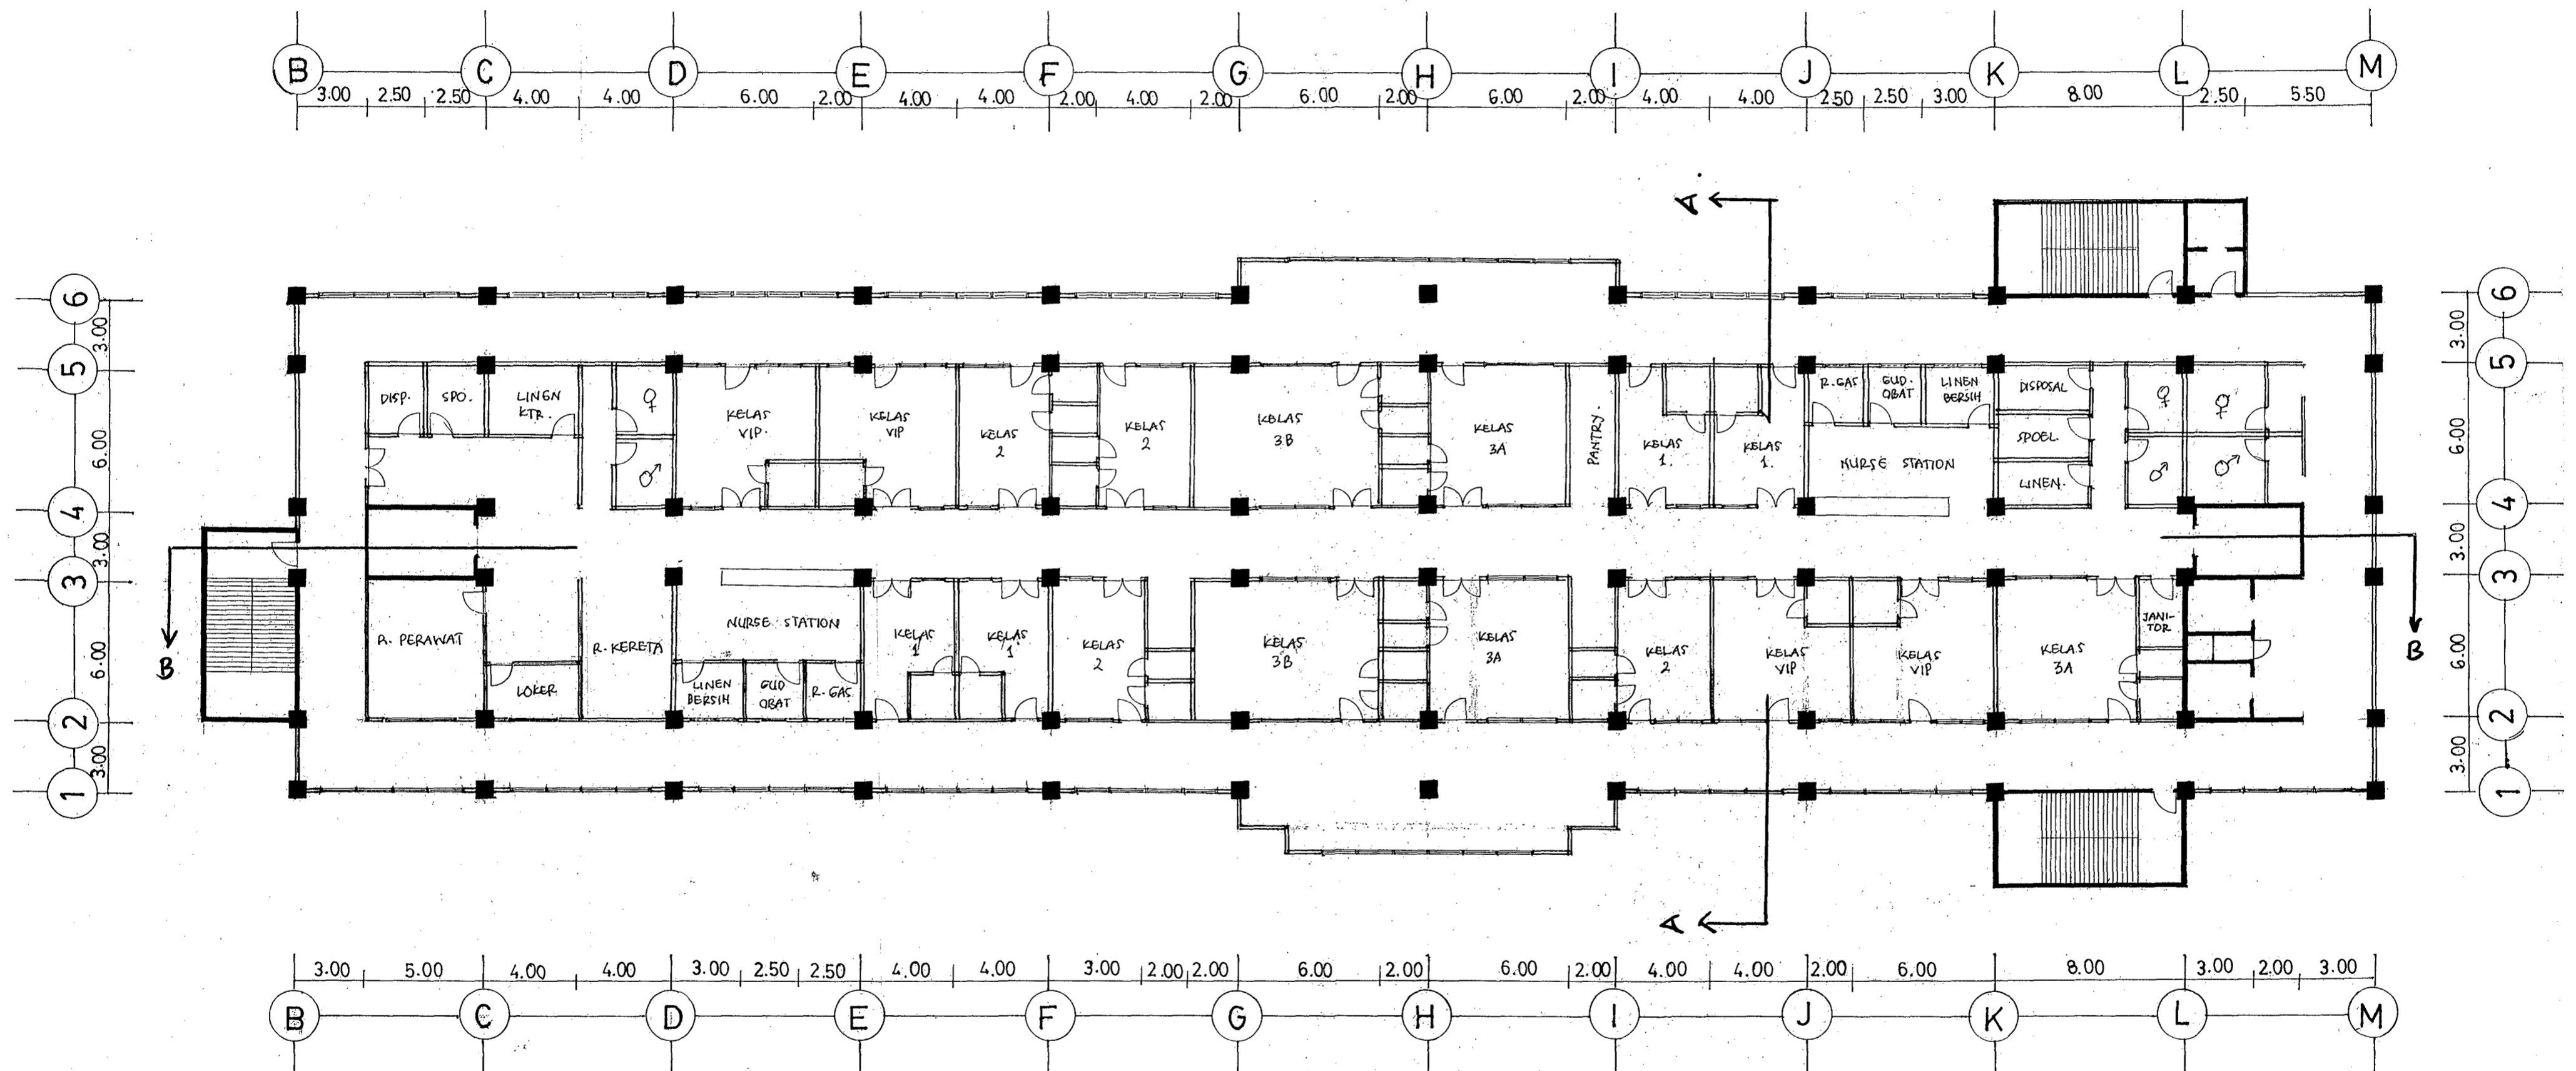


DENAH LT 4 & 5

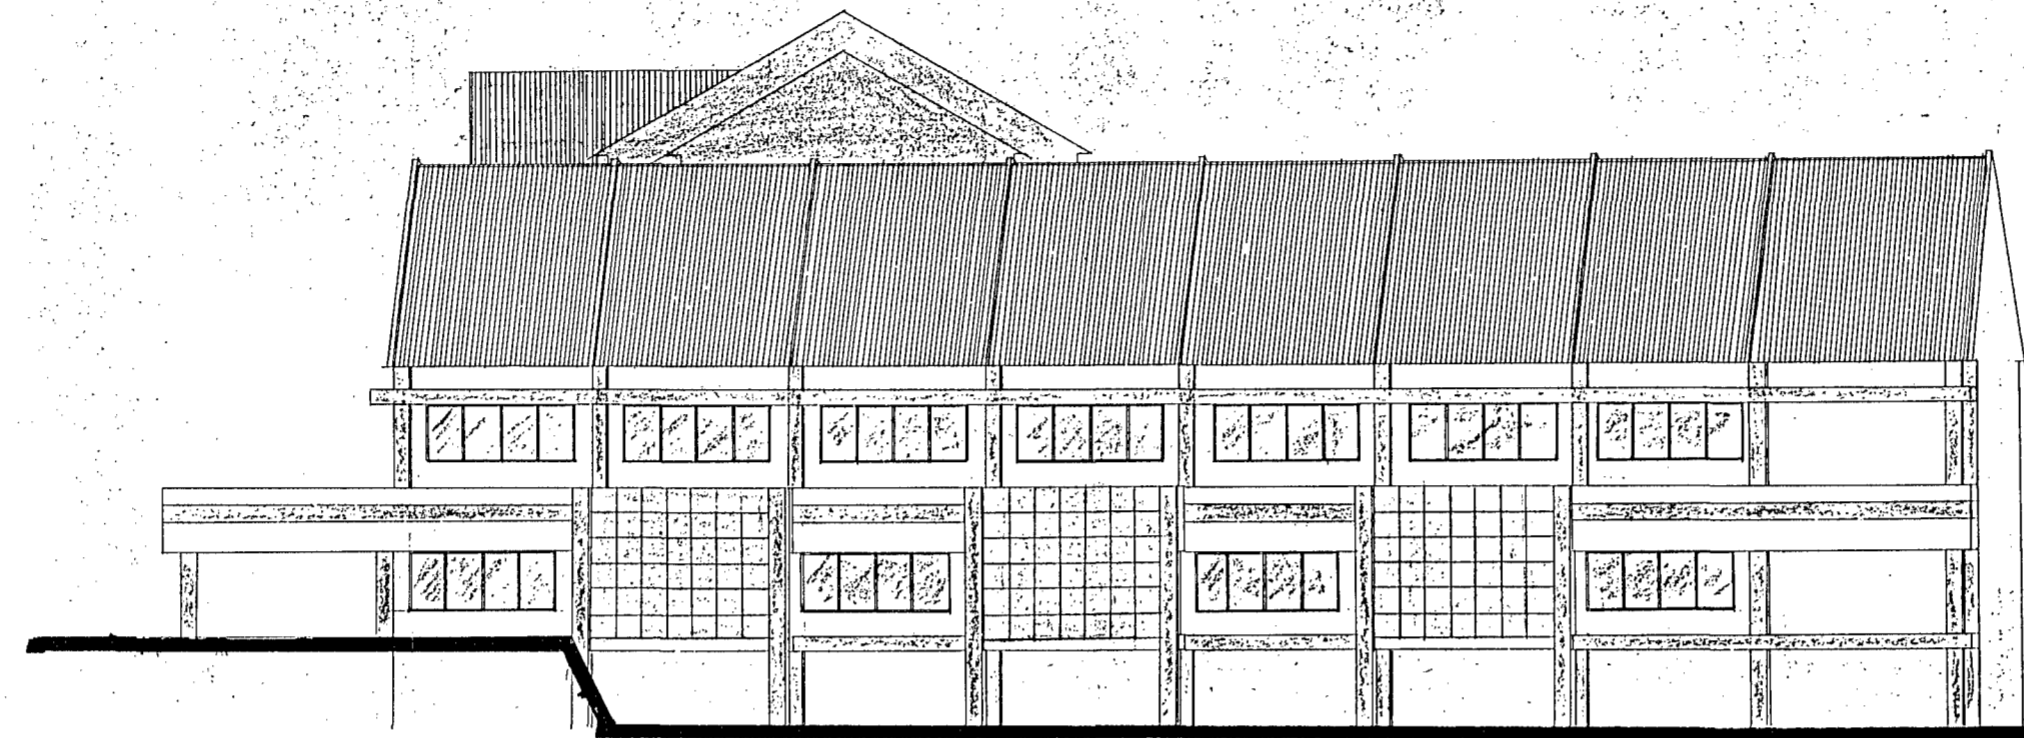


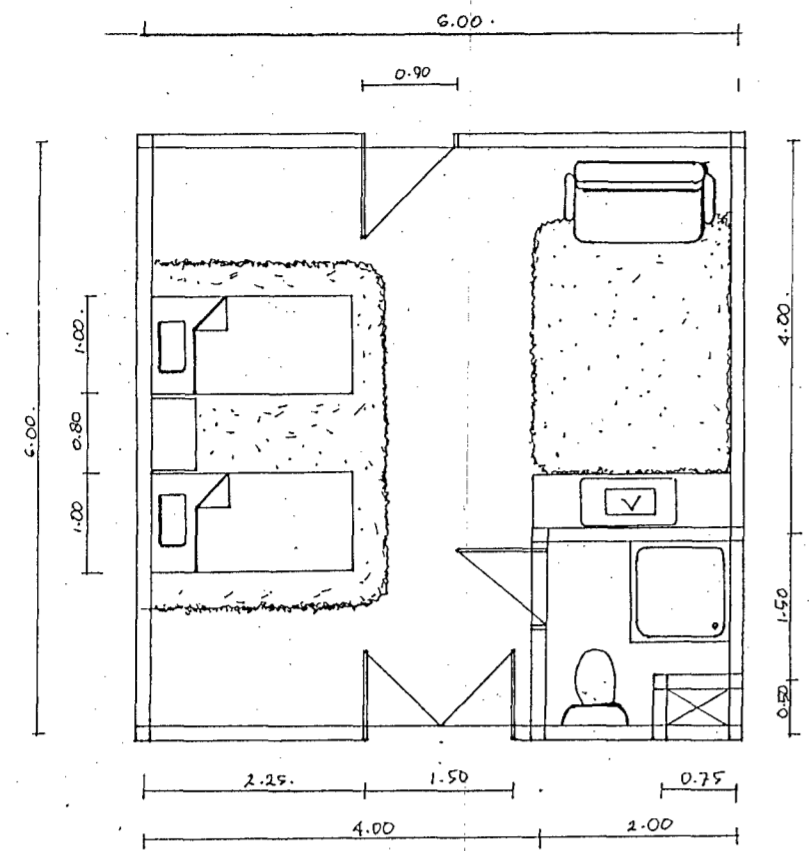
TAMPAK BARAT
SKALA 1 : 200.

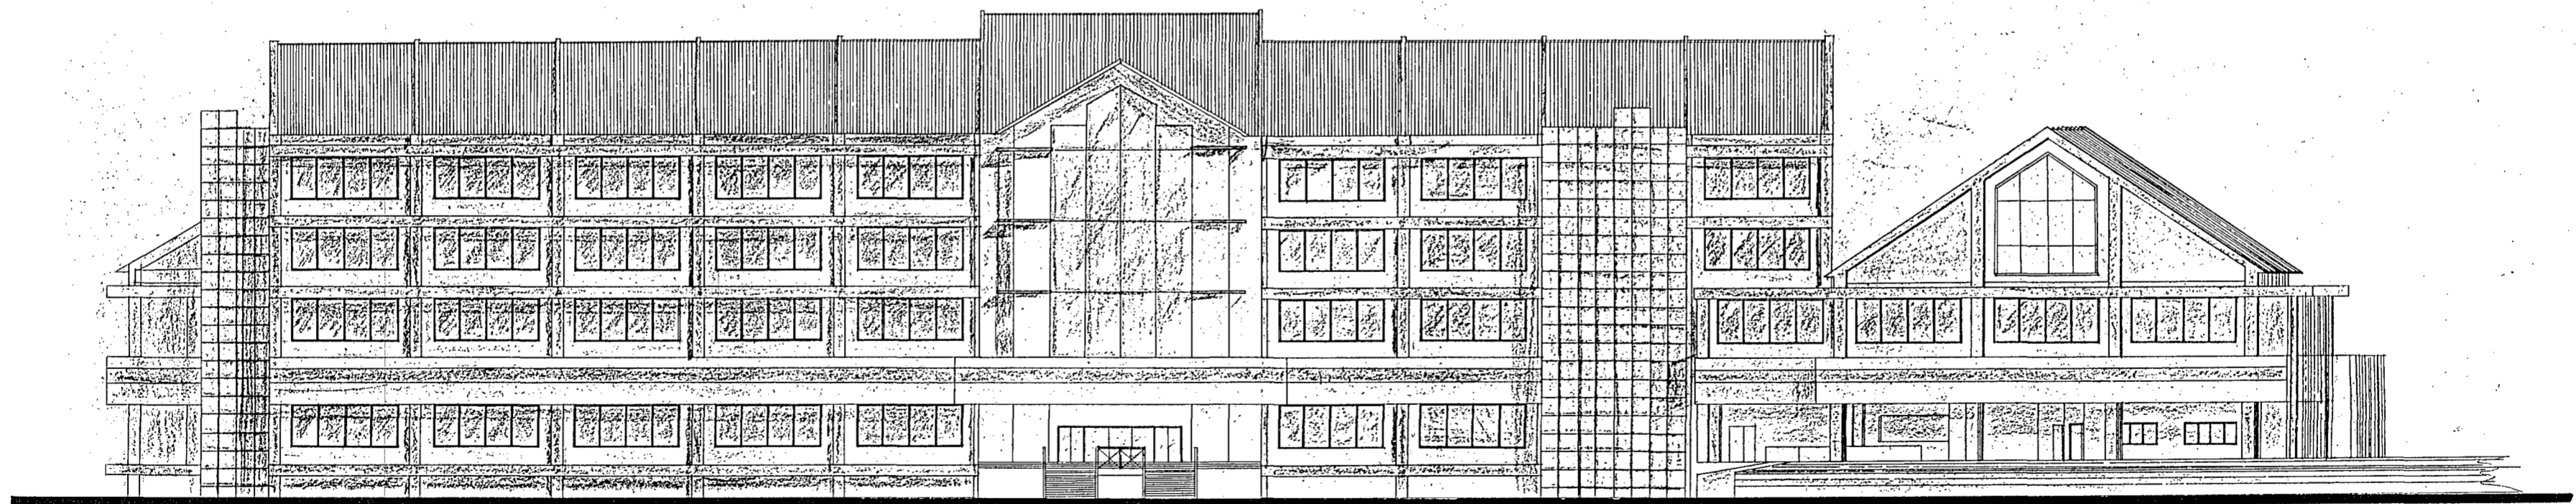


TAMPAK SELATAN
SKALA 1 : 200

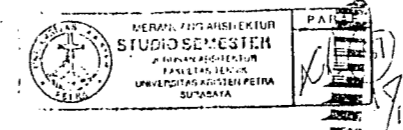


 FAKULTAS TEKNIK SIPIL DAN PERENCANAAN JURUSAN ARSITEKTUR UNIVERSITAS PETRA SURABAYA, INDONESIA	MATA KULIAH	TUGAS AKHIR AR 4500 PERIODE XLVII	NAMA	HARIADI YONANTA	KELOMPOK
	JUDUL TUGAS	RUMAH SAKIT BERSALIN dan PENYAKIT KANDUNGAN di SURABAYA	NRP	22487874	VII
			MENTOR UTAMA	Ir. ACHMAD ARCHAJADI	
			MENTOR PENDAMPING	Ir. DANNY SANTOSO M., M.Eng. Ir. IGN. SULENDRA	
			GAMBAR	SEMESTER	TANGGAL
			TAMPAK	II	11.200
				LEMBAR	JUMLAH
				1	1




DETIL KAMAR VIP
SKALA 1:50

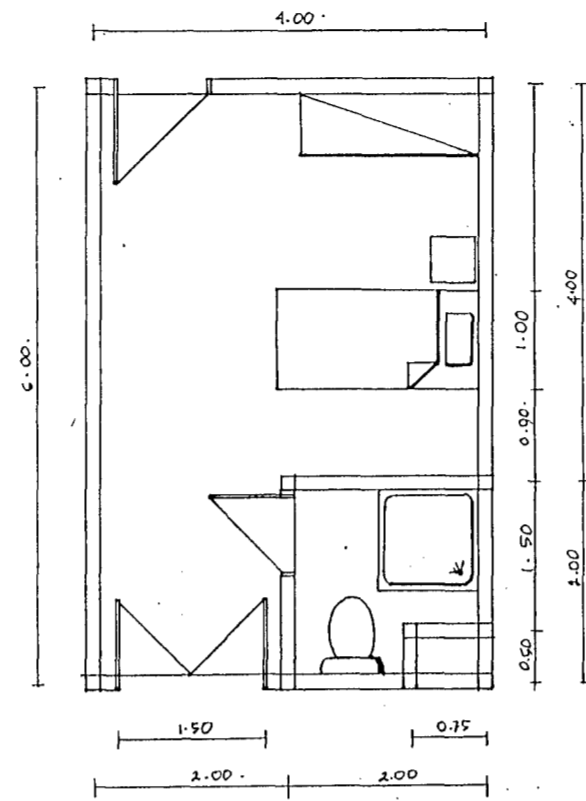


DETIL KAMAR KLS1
SKALA 1:50

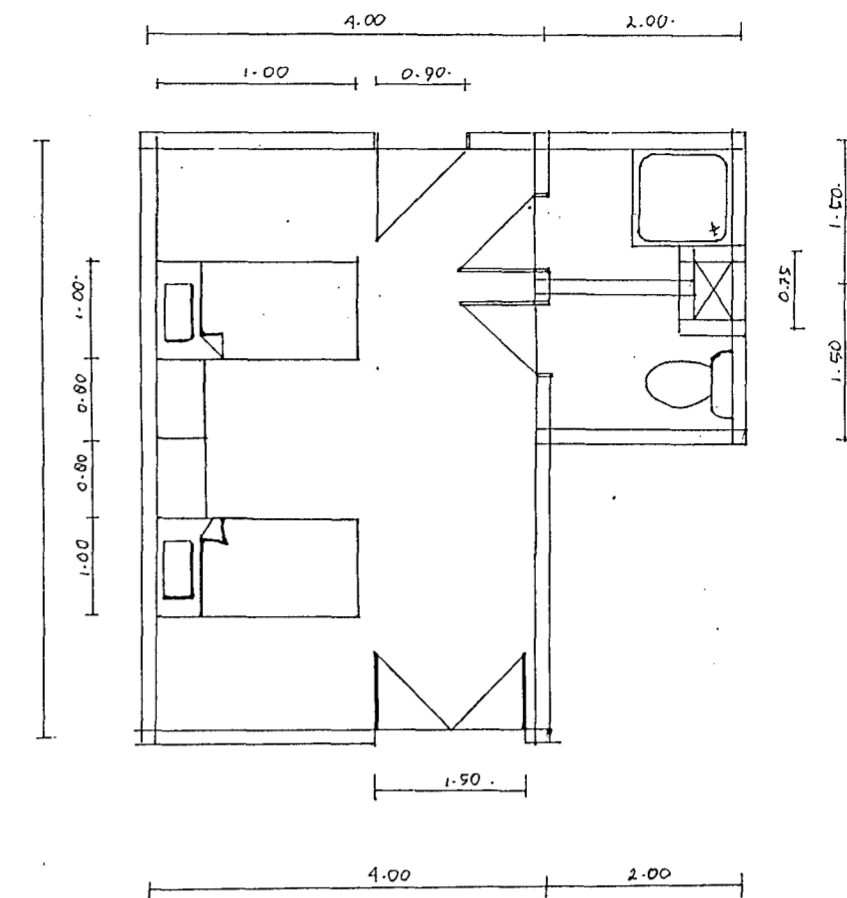

DETIL KAMAR KLS2
SKALA 1:50

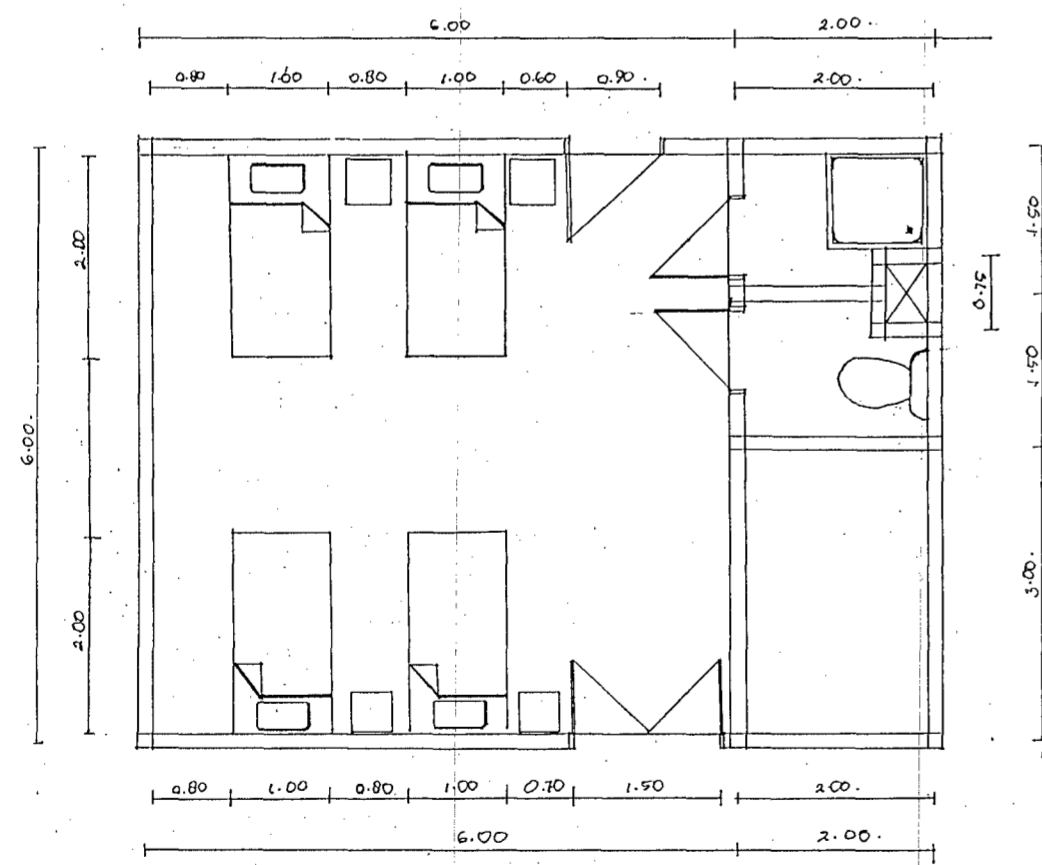


DETIL KAMAR KLS. 3A
SKALA 1:50

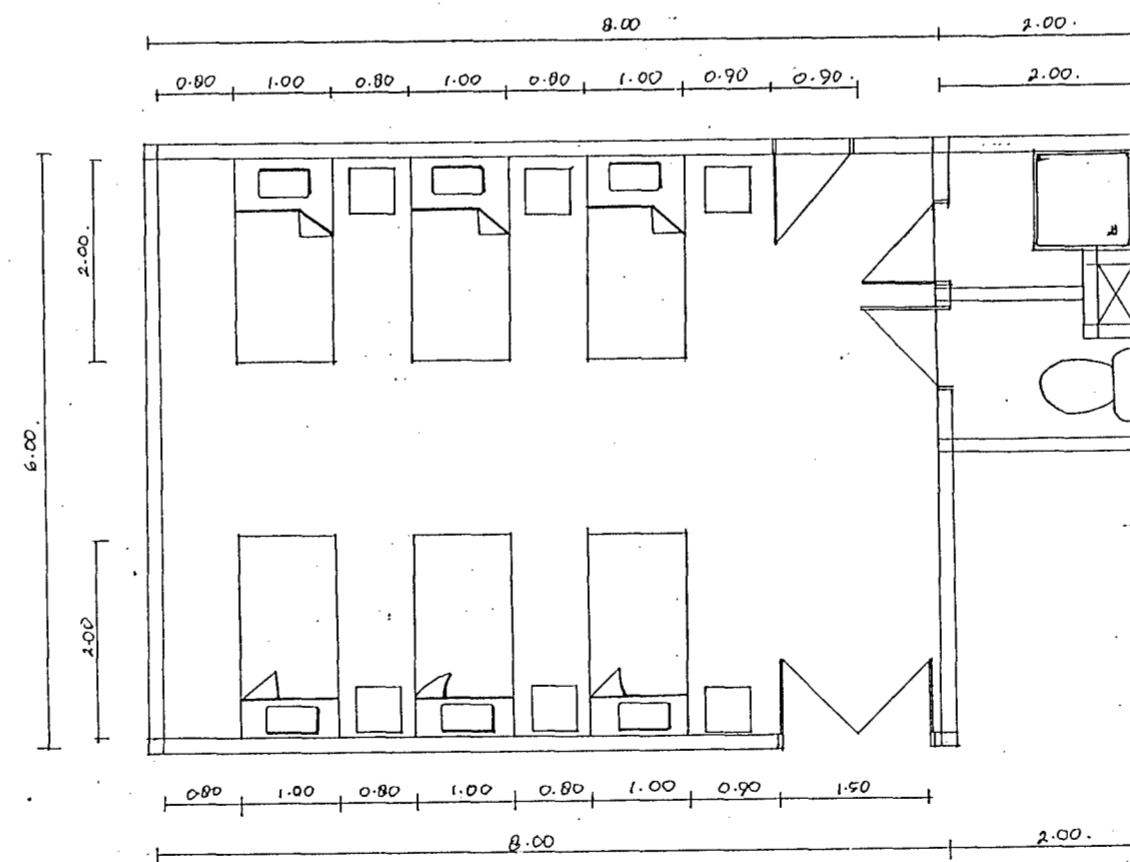


DETIL KAMAR KLS 3B.
SKALA 1:50.




	MATA KULIAH	TUGAS AKHIR AR 4500 PERIODE XLVII	NAMA	HARIGI YONANTA	KELOMPOK
	JUDUL TUGAS	RUMAH SAKIT BERSALIN dan PENYAKIT KANDUNGAN di SURABAYA	NRP	22487074	VII
			MENTOR UTAMA	Ir. ACHMAD ARCHAJADI	
			MENTOR PENDAMPING	Ir. DANNY SANTOSO M., M.Arch. Ir. IGN. SULENDRA	
			SEMESTER	TANGGAL	SKALA
					LEMBAR
					JUMLAH
					1:50

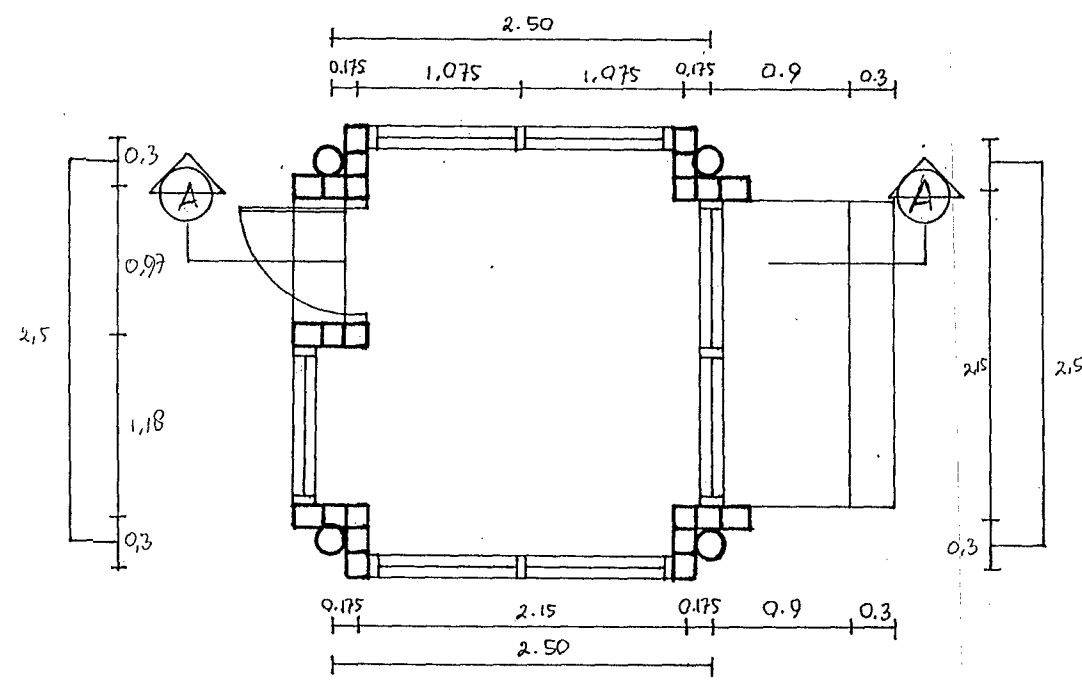


DENAH
SKALA 1:50

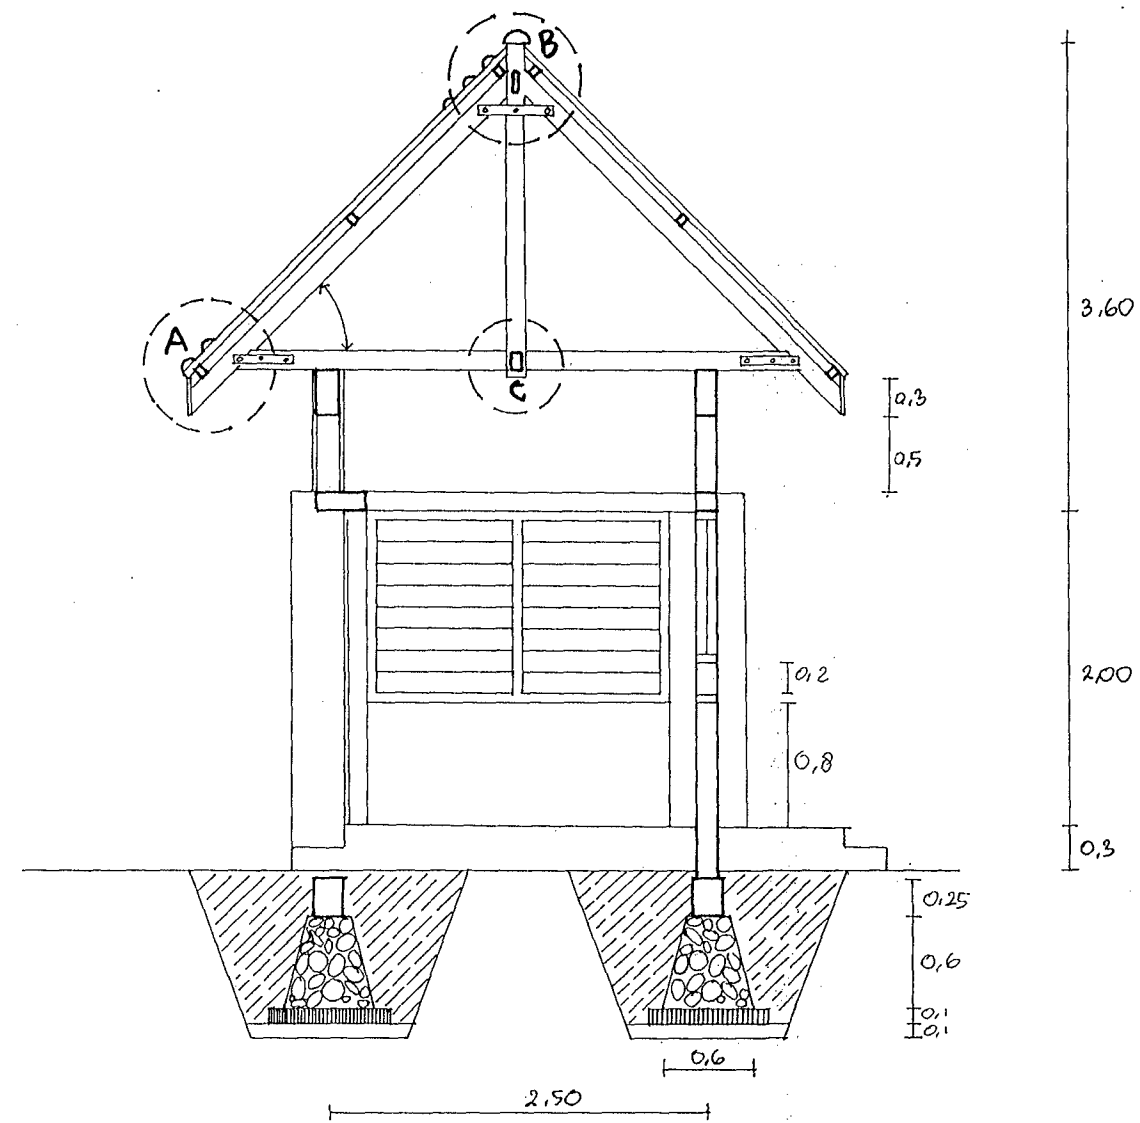



POTONGAN A-A
SKALA 1:50

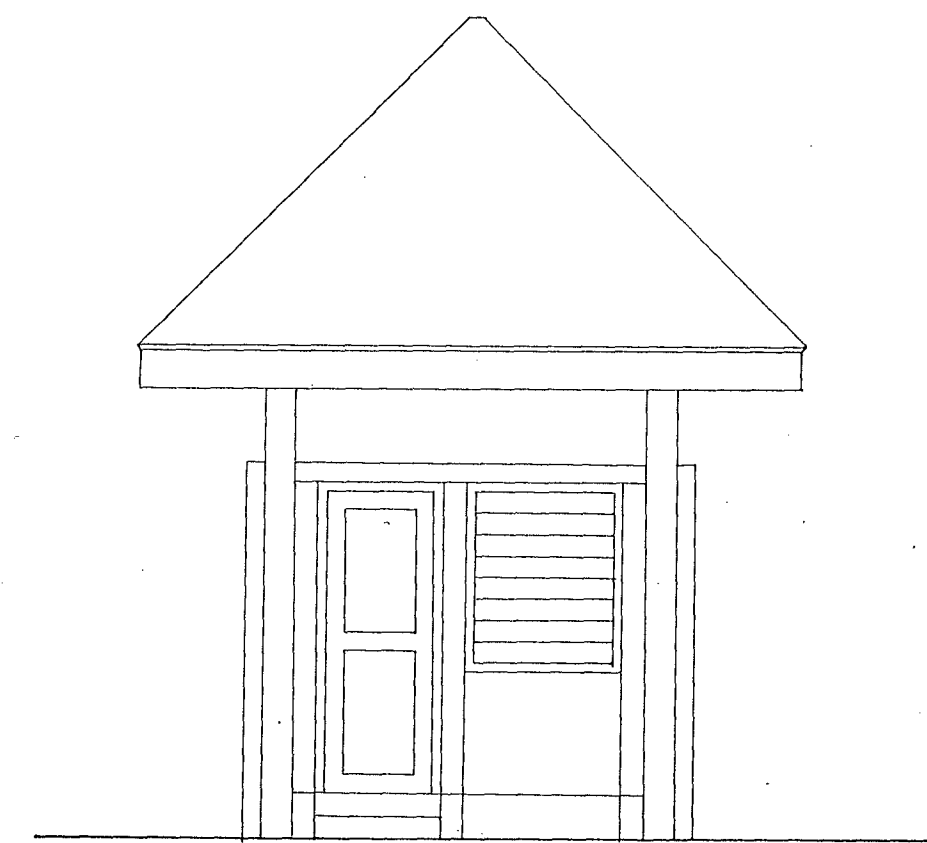

TAMPAK

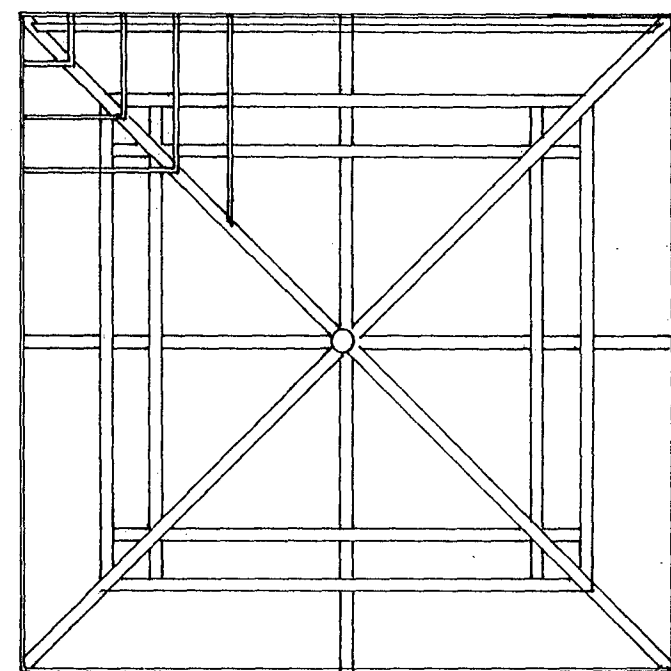


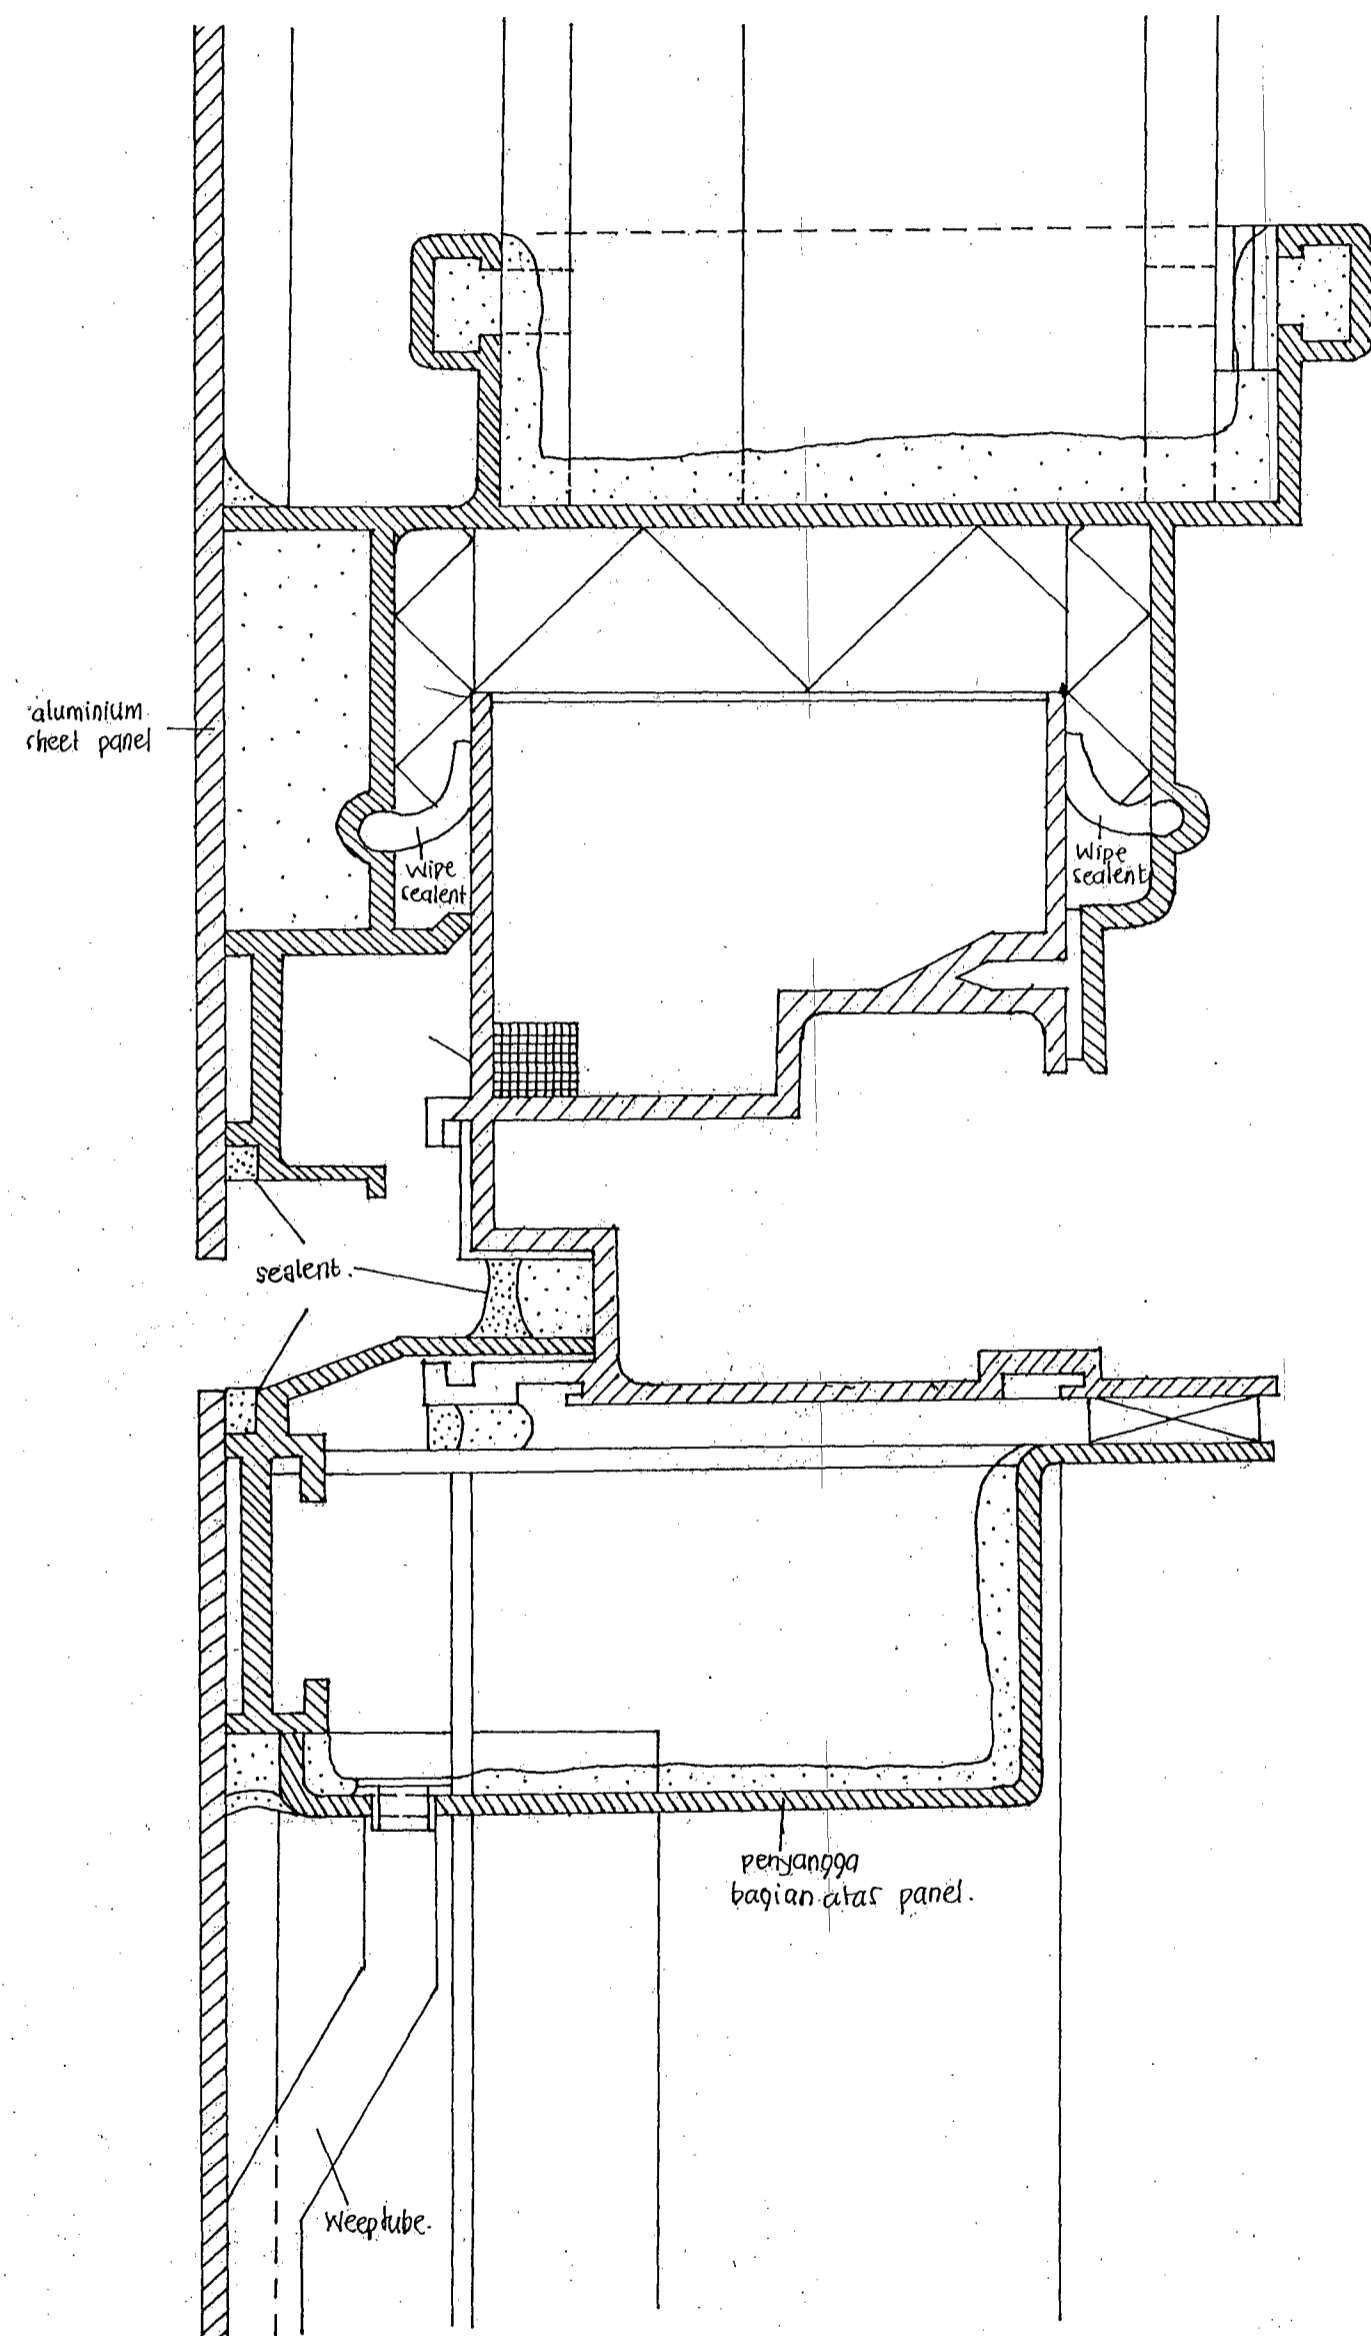
DENAH ATAP
SKALA 1:50

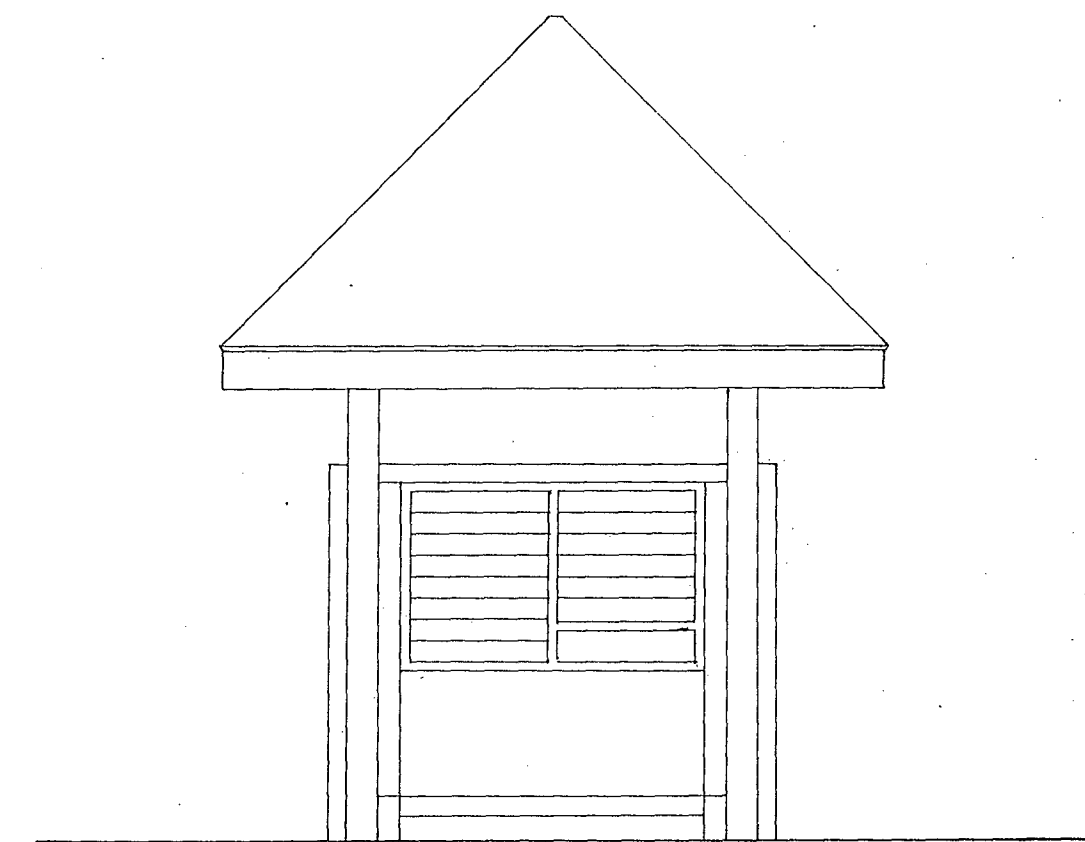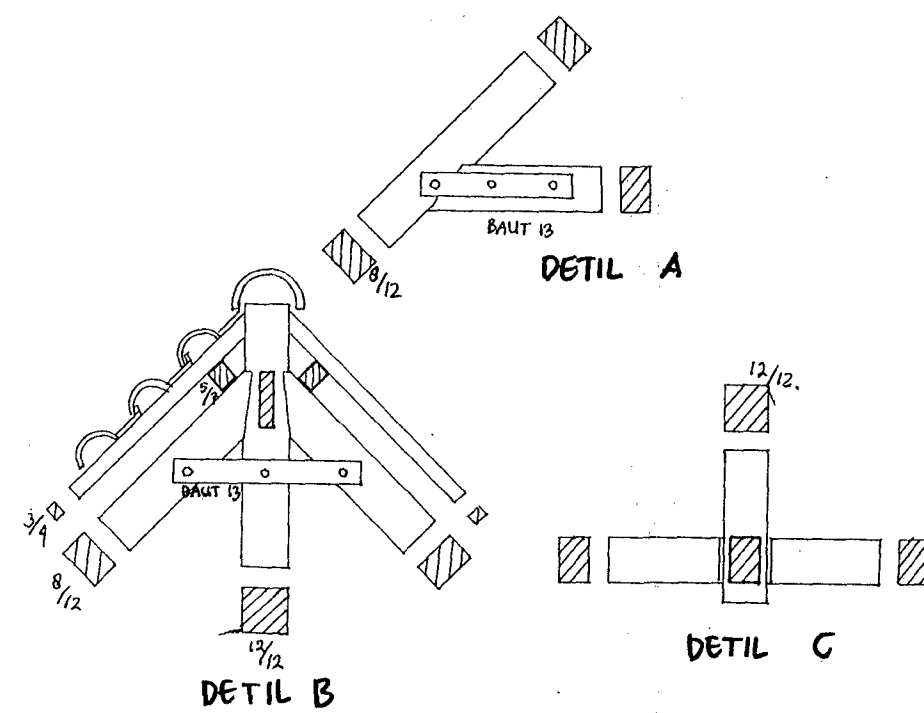


TAMPAK




 FAKULTAS TEKNIK SIPIL DAN PERENCANAAN JURUSAN ARSITEKTUR UNIVERSITAS KRISTEN PETRA SURABAYA - INDONESIA	MATA KULIAH	TUGAS AKHIR AR 4500 PERIODE XLVII	NAMA	HARIADI YONANTA	KELOMPOK	VII			
	JUDUL TUGAS	RUMAH SAKIT BERSALIN dan PENYAKIT KANDUNGAN di SURABAYA	NRP	22497074	MENTOR UTAMA	Ir. ACHMAD ARCHAJADI			
	GAMBAR :	DETIL POS JAGA	MENTOR PENDAMPING	Ir. DANNY SANTOSO M., M.Arch. Ir. IGN. SULENDRA	SEMESTER	TANGGAL	SKALA	LEMBAR	JUMLAH
				8					



DETIL HORIZONTAL JOIN

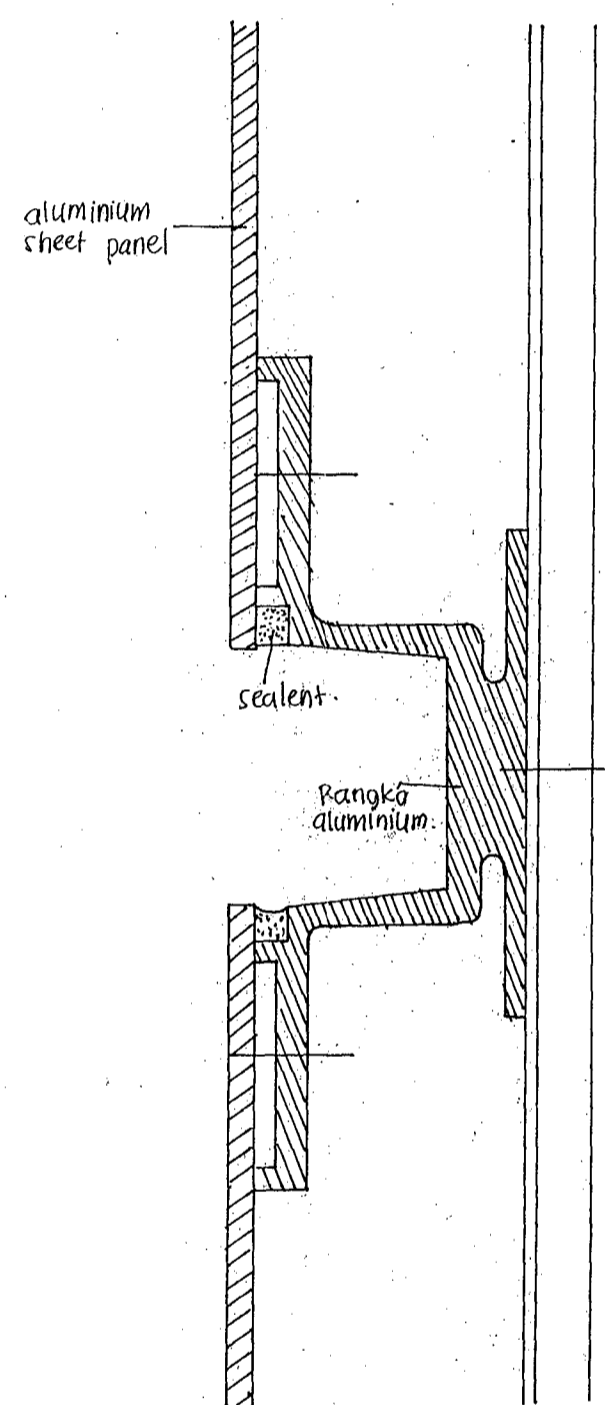


DETIL VERTIKAL JOIN



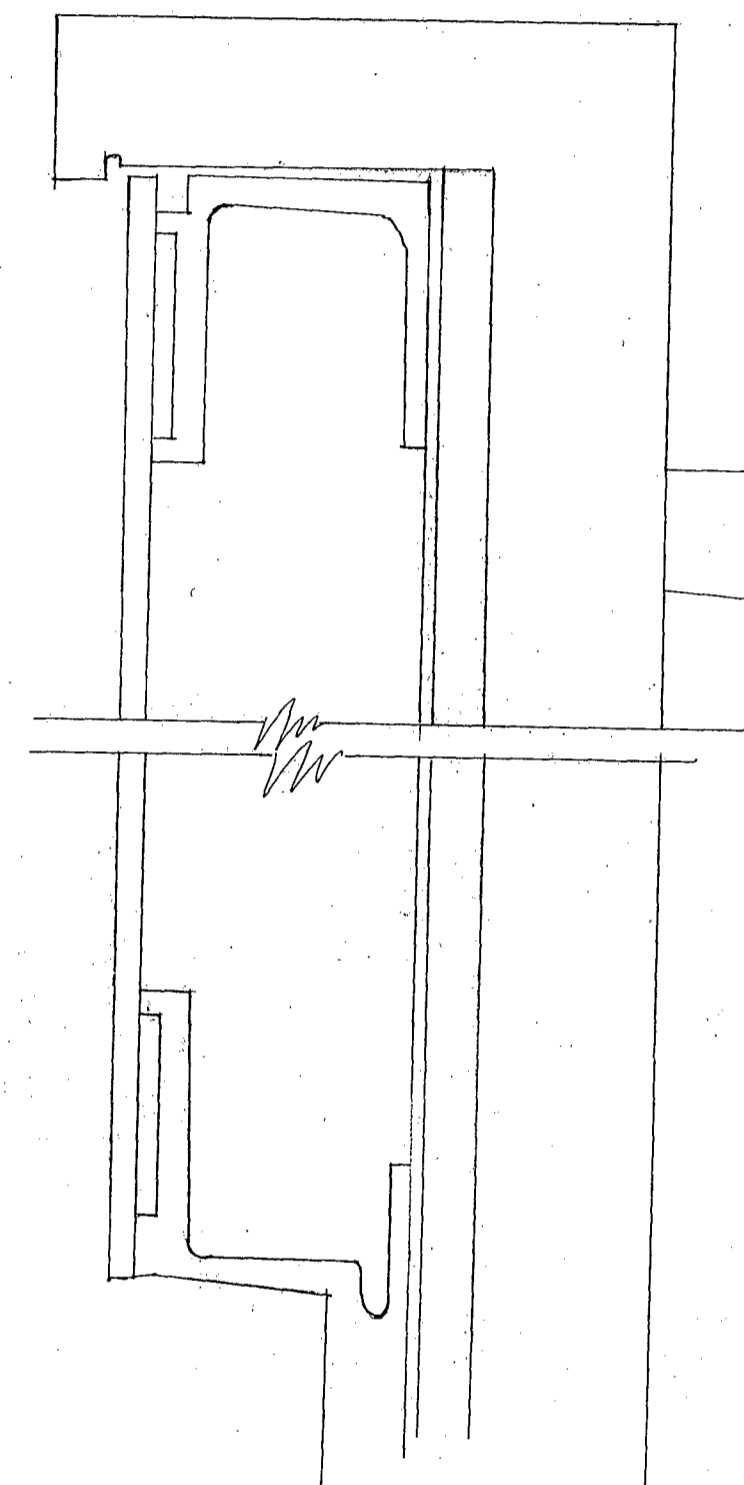



DETIL BAG. ATAS

DETIL LISPLANG

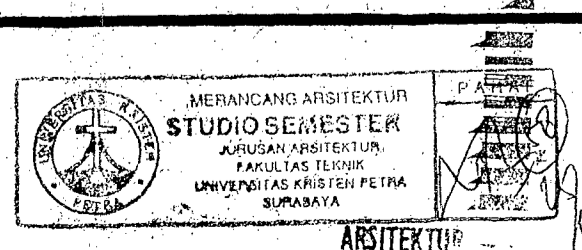

MATA KULIAH	TUGAS AKHIR AR 4500 PERIODE XLVII	NAMA	HARIADIYONANTA	KELOMPOK	VII
	JUDUL TUGAS	RUMAH SAKIT BERSALIN dan PENYAKIT KANDUNGAN di SURABAYA	NRP	22497074	
MENTOR UTAMA			Ir. AHMAD ARCHAJADI		
		MENTOR PENDAMPING	Ir. DANNY SANTOSO M., M.Arch. Ir. IGN. SULENDRA		
GAMBAR		SEMESTER	TANGGAL	SKALA	LEMBAR
DETIL LISPLANG		8			

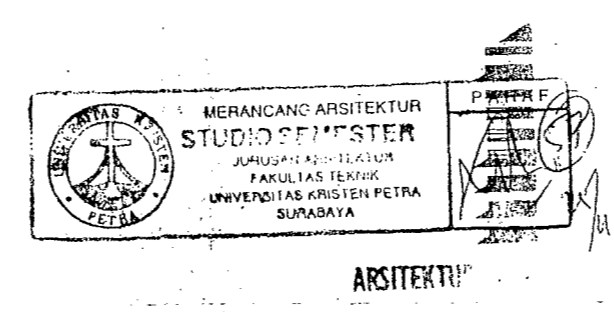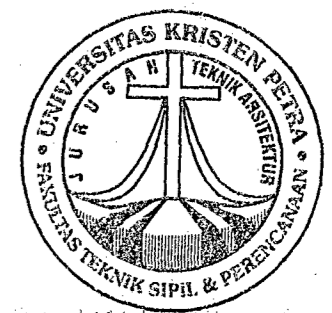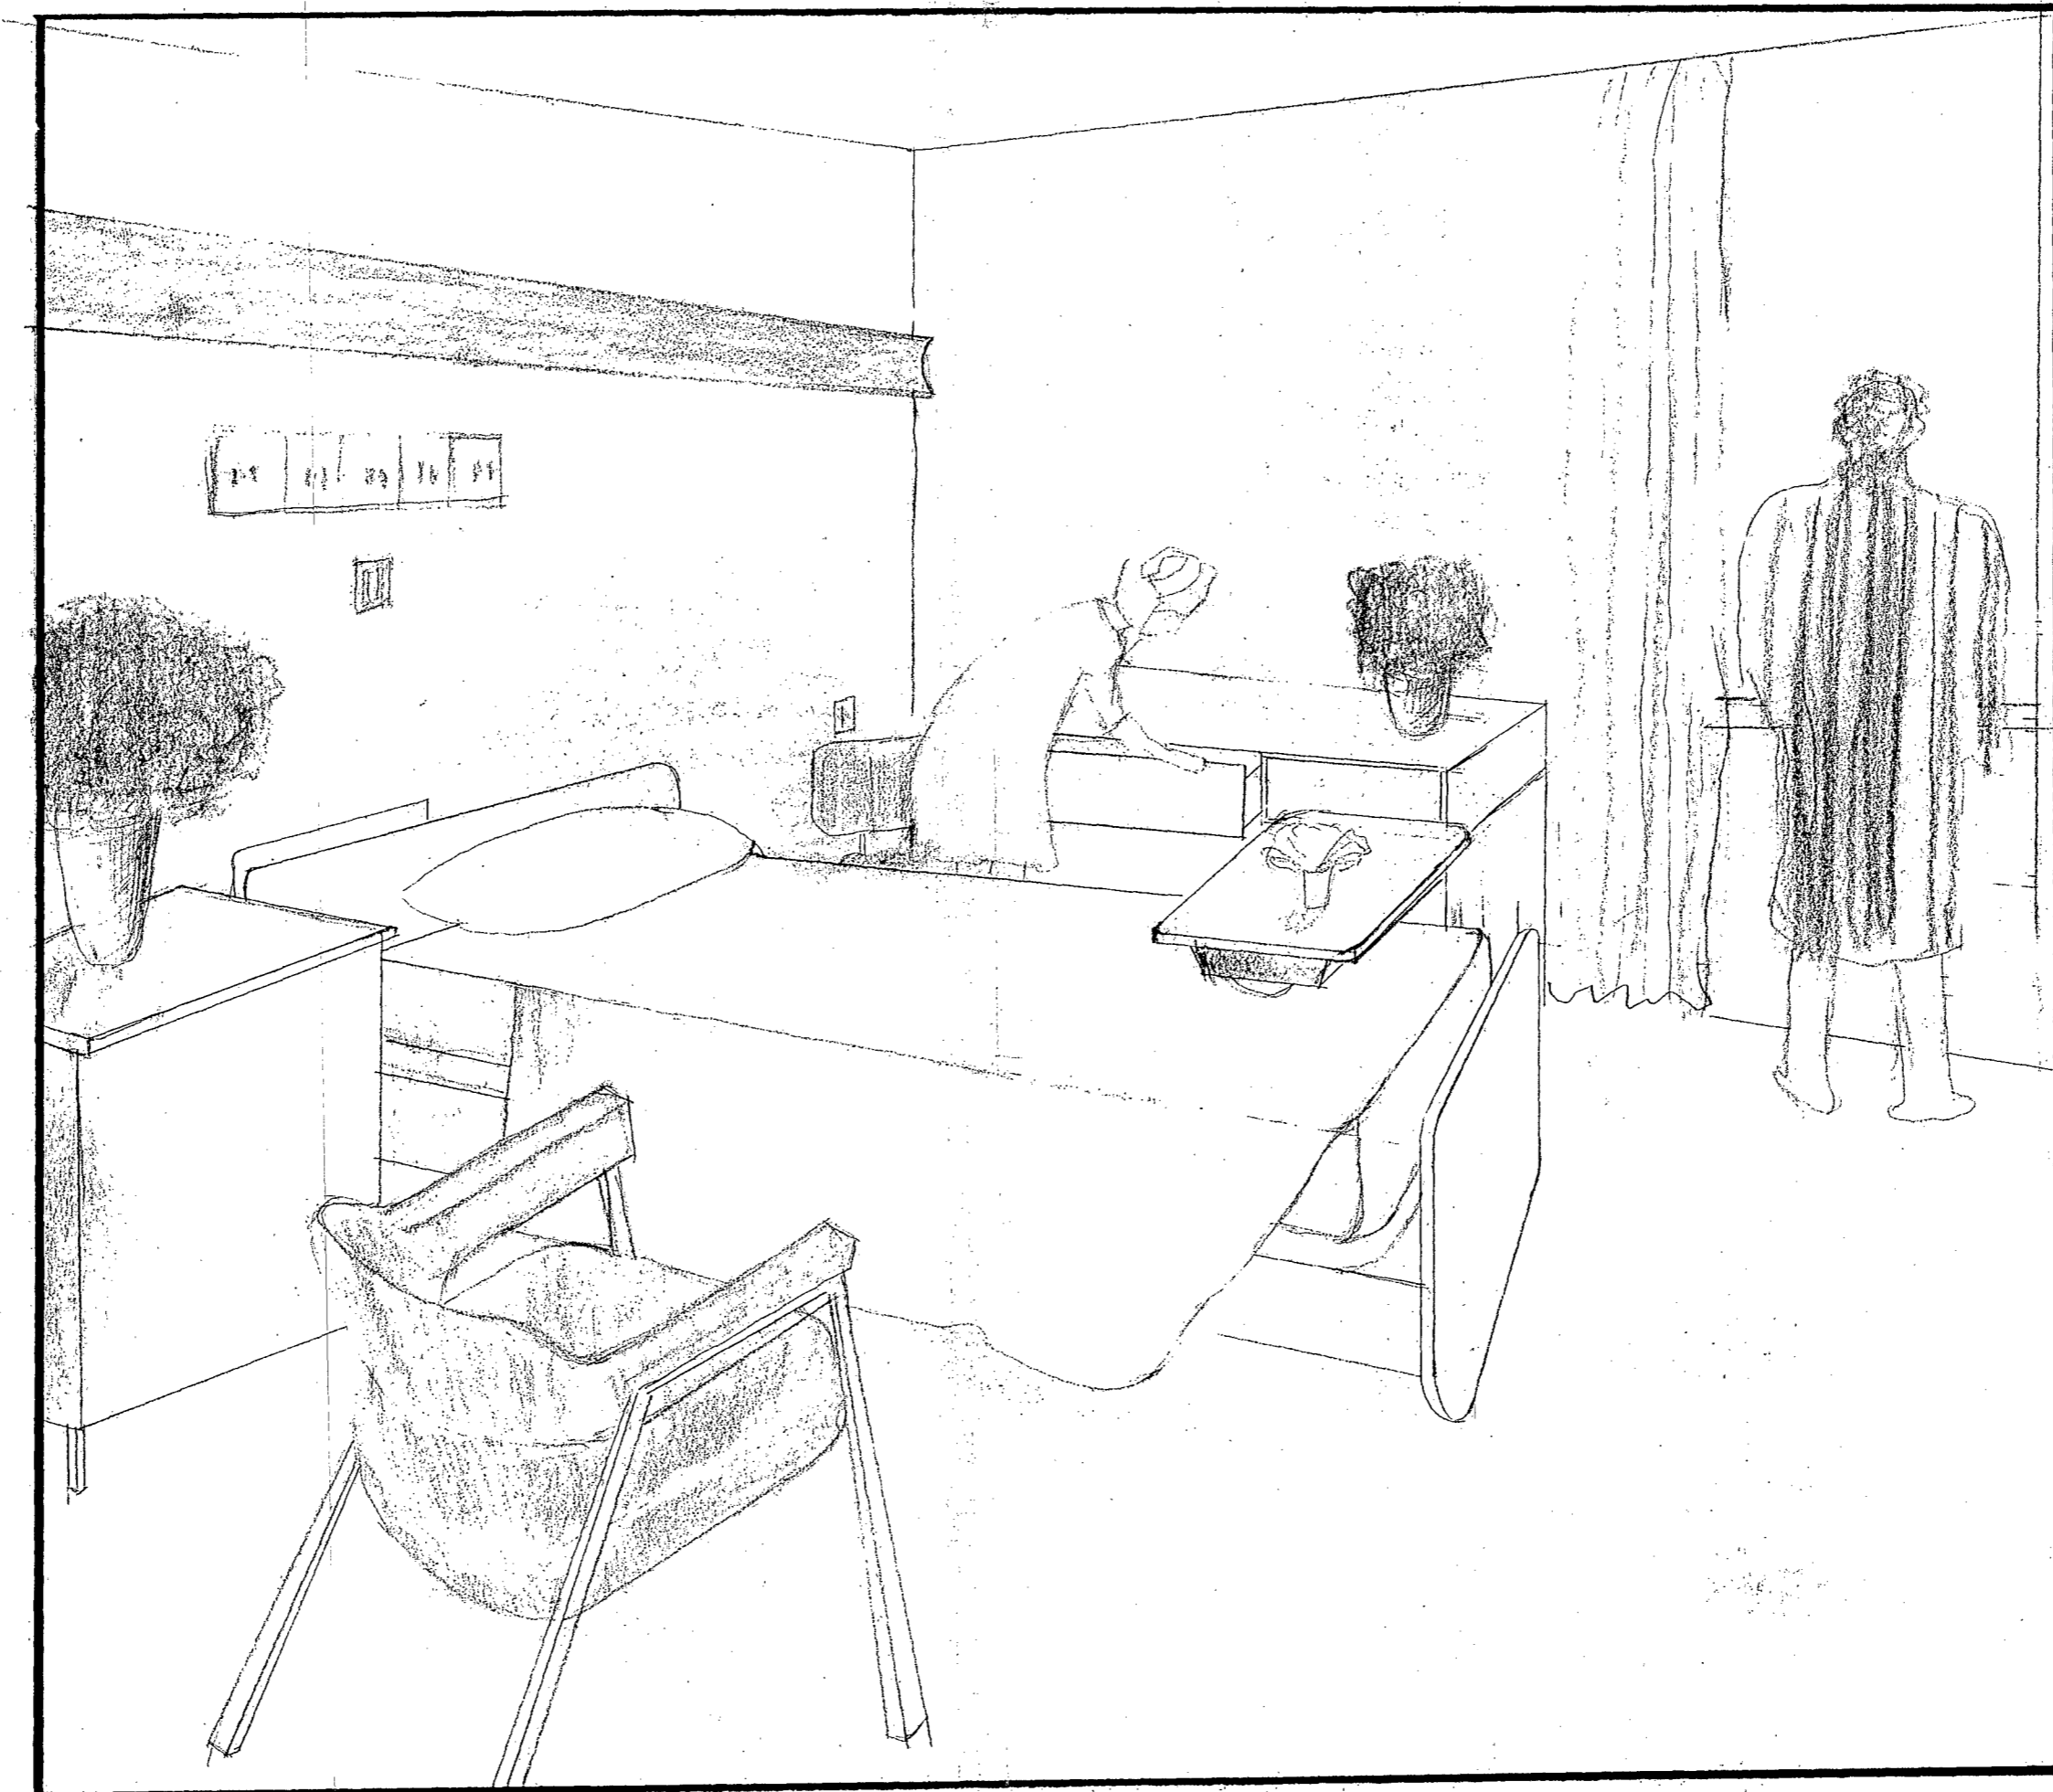

 FAKULTAS TEKNIK SIPIL DAN PERENCANAAN JURUSAN ARSITEKTUR UNIVERSITAS KRISTEN PETRA SURABAYA - INDONESIA	MATA KULIAH	TUGAS AKHIR AR 4500 PERIODE XLVII	NAMA	HARIADI YONANTA	KELOMPOK
	JUDUL TUGAS	RUMAH SAKIT BERSALIN dan PENYAKIT KANDUNGAN di SURABAYA	NRP	22497074	VII
			MENTOR UTAMA	Ir. ACHMAD ARCHAJADI	
			MENTOR PENDAMPING	Ir. DANNY SANTOSO M., M.Arch. Ir. IGN. SULENDRA	
	GAMBAR :		SEMESTER	TANGGAL	SKALA
	PERSPEKTIF		8.		LEMBAR
					JUMLAH