

HAL YANG BERHUBUNGAN DALAM PENYELENGGARAAN TINJU PROFESIONAL.

I. Istilah dalam tinju profesional.

- Petinju adalah orang yang ikut dalam pertandingan dan telah memenuhi syarat yang telah ditentukan Commission.
- Commission adalah badan tertinggi yang berhak mengeluarkan ketentuan-ketentuan, lisensi-lisensi bagi promotor, petinju, manager dengan persetujuan Bapopi (Badan Pembina Olahraga Profesional).
- Promotor adalah seorang, badan atau organisasi yang bertindak sebagai penyelenggara dan penanggung jawab atas jalannya pertandingan profesional dengan seijin Bapopi dan Commission.
- Manager tinju adalah orang yang mengatur kontrak-kontrak pertandingan bagi petinjunya.
Petinju dapat mengadakan pertandingan tanpa manager.
- Hakim tinju adalah dua atau tiga orang hakim yang membantu wasit dalam memberikan keputusan pada akhir setiap pertandingan.
Yang dapat bertindak sebagai hakim adalah wasit berlisensi, anggota-anggota komisi atau official yang ditugaskan oleh komisi.
- Wasit adalah seseorang yang memimpin suatu pertandingan dimana ia telah memenuhi syarat yang ditentukan Commission.
- Pembantu petinju/skondan adalah seorang pembantu/ maximum 3 orang pembantu dalam pertandingan dan telah memenuhi syarat-syarat serta taat dalam menjalankan tugasnya sesuai dengan ketentuan Commission.

- Dokter tinju adalah seorang atau beberapa dokter yang berlesensi yang ditunjuk oleh Commission untuk memeriksa, mengemukakan pendapat tentang keadaan petinju sebelum dan sesudah pertandingan.
- Penyiar adalah seorang yang mengumumkan nama-nama petinju, berat badan dan masalah-masalah lain yang diatur komisi.
- Pencatat waktu adalah orang yang bertugas memberikan tanda mulai dan berakhirnya setiap ronde pertandingan dengan memunculkan gong.
- Official pertandingan adalah orang-orang yang khusus ditunjuk oleh Commission, seperti wasit, hakim, dokter, pencatat waktu, penyiar dan lain lain yang bertugas pada waktu suatu pertandingan sedang berlangsung.

II. Istilah dalam pertandingan tinju.

- Foul adalah gerakan terlarang yang memungkinkan lawan cedera.
- In fighting berarti dalam keadaan bertinju.
- Knock out (KO) terjadi bila petinju jatuh dan tidak dapat berdiri pada kedua kakinya dalam 10 detik, KO mengakhiri pertandingan.
- Neutral corners/sudut netral adalah sudut dari ring yang bukan diduduki petinju selama ronde berlangsung. Bila salah satu petinju jatuh maka lawannya harus menempati sudut netral.
- Technical Knock Out (TKO) adalah kedudukan pertandingan dimana wasit memutuskan bahwa petinju tidak dapat meneruskan pertandingan meskipun petinju tersebut bukan disebabkan Knock Out.

- Draw adalah keputusan dalam penilaian suatu pertandingan perebutan gelar yang mempunyai makna bahwa juara tetap berada ditangan pemegang lama.

III. Ketentuan berat badan - kelas.

KELAS	BERAT BADAN
- Junior Flyweight	tidak lebih dari 49 kg
- Flyweight	dr 49 kg - 50,8 kg
- Bantam Weight	dr 50,8 kg (112 lbs) - 53,5 kg (118 lbs)
- Junior Feather Weight	dr 53,5 kg (118 lbs) - 55,3 kg (122 lbs)
- Feather Weight	dr 55,3 kg (122 lbs) - 57,1 kg (126 lbs)
- Junior Light Weight	dr 57,1 kg (126 lbs) - 58,9 kg (130 lbs)
- Light Weight	dr 58,9 kg (130 lbs) - 61,2 kg (135 lbs)
- Junior Welter WEight	dr 61,2 kg (135 lbs) - 63,5 kg (140 lbs)
- Welter Weight	dr 63,5 kg (140 lbs) - 66,6 kg (147 lbs)
- Junior Middle Weight	dr 66,6 kg (147 lbs) - 69,8 kg (154 lbs)
- Middle weight	dr 69,8 kg (154 lbs) - 72,5 kg (160 lbs)
- Light Heavy Weight	dr 72,5 kg (160 lbs) - 79,4 kg (175 lbs)
- Heavy Weight	dr 79,4 kg (175 lbs) keatas.

Pertandingan tidak akan diijinkan apabila perbedaan berat badan petinju dari 12 lbs untuk kelas 160 lbs sampai dengan 175 lbs, atau lebih dari 10 lbs bagi kelas antara 139 lbs sampai 160 lbs, atau lebih dari 4 lbs bagi kelas kurang dari Feather Weight.

Pengecualian dari peraturan ini harus dengan ijin secara tertulis dari Komisi.

IV. Ronde pertandingan.

Lamanya ronde pertandingan.

- Pertandingan kejuaraan nasional tinju profesional Indonesia harus dipertandingkan sekurang-kurangnya 12 ronde, tapi tidak boleh lebih dari 15 ronde.
- Pertandingan bukan kejuaraan nasional, tidak boleh berlangsung lebih dari 10 ronde, kecuali dengan ijin khusus dari komisi.
- Peraturan World Boxing Council (WBC) menetapkan, pertarungan perebutan gelar juara dunia dilaksanakan dalam 12 ronde.
- Peraturan WBA 15 ronde.
- Peraturan IBF 15 ronde.
- Peraturan OPBF 15 ronde.
- Tiap ronde lamanya 3 menit dengan waktu istirahat satu menit.

Sarung tinju.

Untuk tinju Profesional dipergunakan sarung tinju dengan berat 8 - 8 ounces.

V. Selang waktu antara pertandingan.

Seorang petinju yang telah bertanding dalam suatu pertandingan yang lebih dari 4 ronde, ia tidak akan diperbolehkan lagi bertanding sampai dengan 6 hari kemudian, jika seorang petinju bertarung dalam suatu pertandingan yang hanya 4 atau kurang dari 4 ronde, ia tidak akan diperbolehkan bertanding lagi sampai dengan 4 hari kemudian.

Sedang bagi seorang petinju yang terkena Knock Out sehingga pingsan dia harus beristirahat selama empat minggu untuk diperbolehkan kembali bertanding dan juga hanya setelah pemeriku

saan kesenatan yang dilakukan oleh seorang dokter dari komisi. Jika seorang petinju berulang-ulang terkena Knock Out dan tegkeng cukulan terus menerus, dia akan dibenentikan.

Seorang petinju yang telah mengalami enam kali kalah secara langsung, maka kepadanya akan diadakan penelitian, pemeriksaan dan laporan secara nasional mengenai petinju tersebut.

VI. Kehadiran petinju.


Petinju dalam suatu pertandingan utama harus melaporkan kehadirannya dikota bersangkutan kepada promotornya tidak kurang dari 24 jam sebelum pertandingan. Setelah itu promotor harus segera melaporkan kepada komisi.

Jika pertandingan tersebut merupakan pertandingan yang cukup penting, para petinjunya harus menyelesaikan latihan mereka dikota yang bersangkutan, jumlah hari untuk keperluan ini akan ditentukan oleh komisi.


VII. Persiapan pertandingan.

Para petinju harus melapor kepada inspektur komisi dikamar ganti paling sedikit satu jam sebelum kemunculannya di ring. Inspektur komisi akan bertanggung jawab dan mengawasi pelaksanaan pengadaan kamar ganti, mengecek apakah para petinju dan skindannya telah berpakaian sesuai peraturan, memperhatikan sarung tinju, kain pembalut dan kesiapan petinju untuk naik ring agar jadwal partai pertandingan berjalan lancar.

RENCANA
MASJID AGUNG

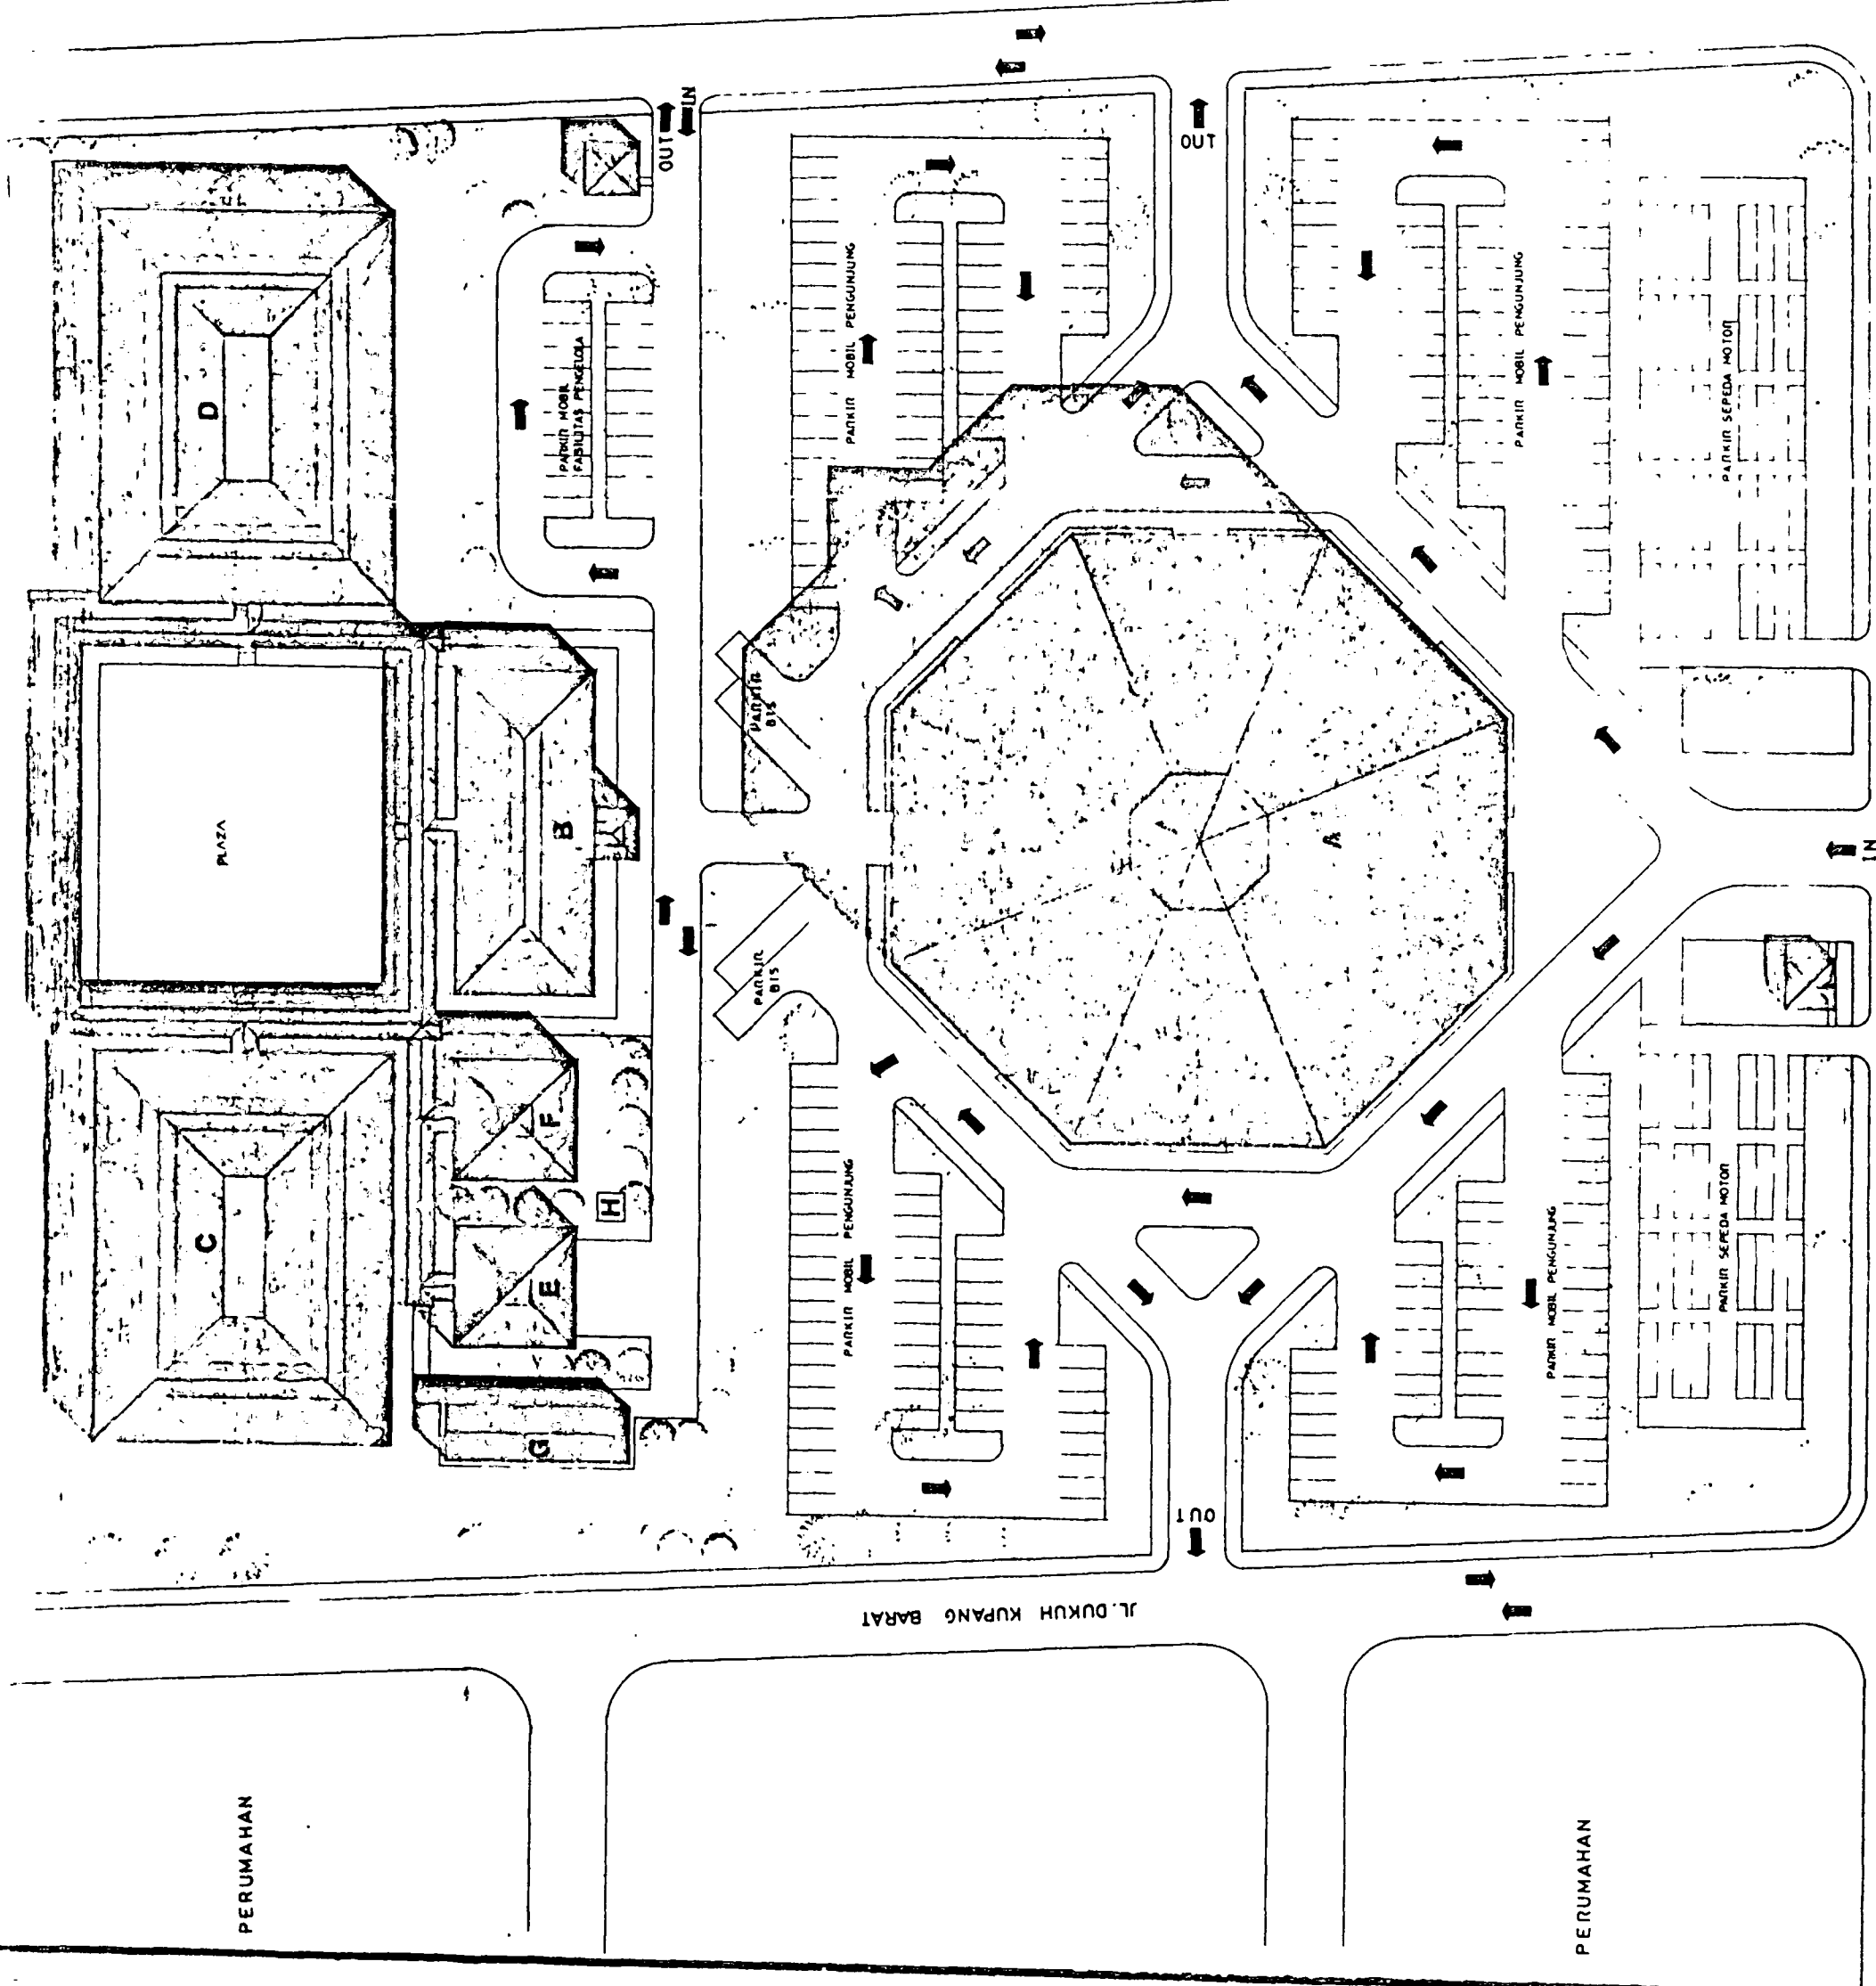


VIII. STRUKTUR ORGANISASI TINJU PROFESIONAL DI INDONESIA.

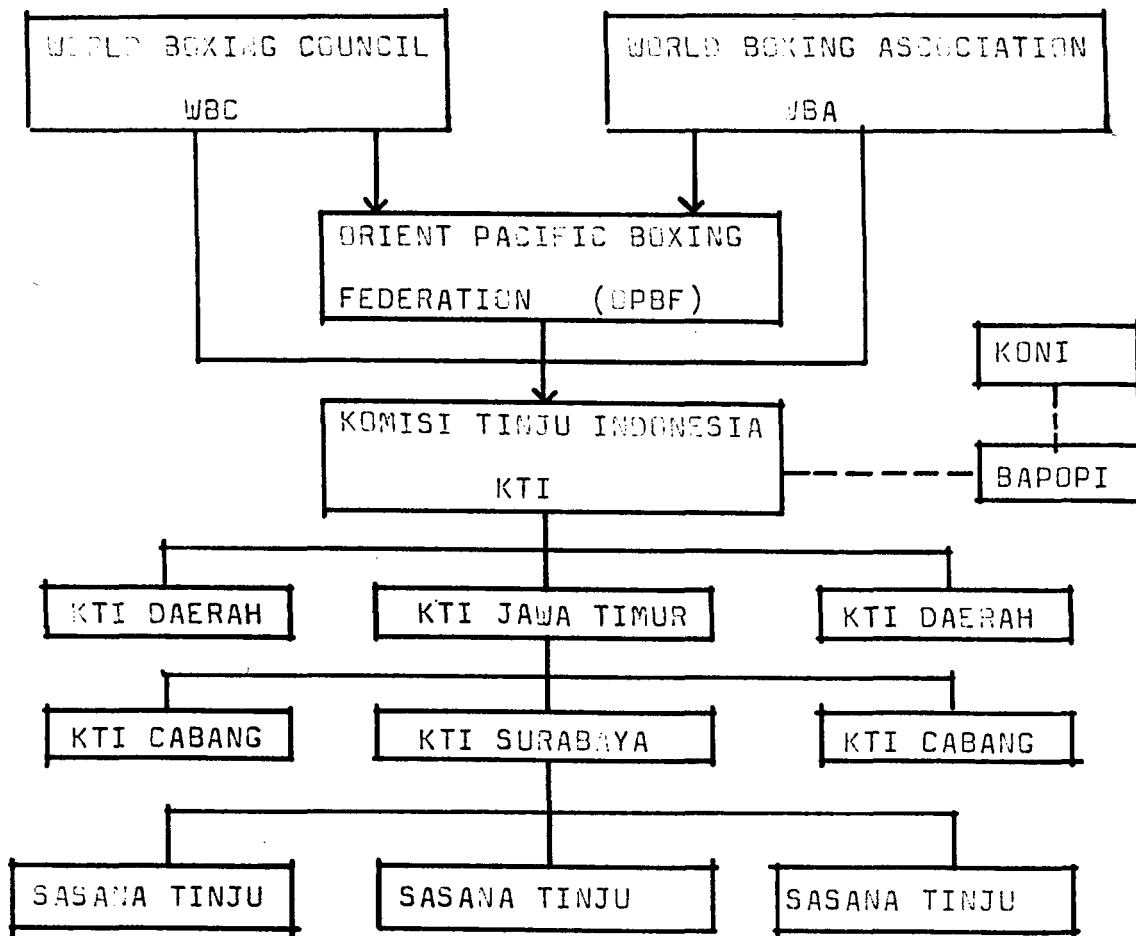


- - - - - : Hubungan dengan pihak pemerintah yang bersifat kontrol

BAPOPI : Badan Pembinaan Olah raga Profesional Indonesia.

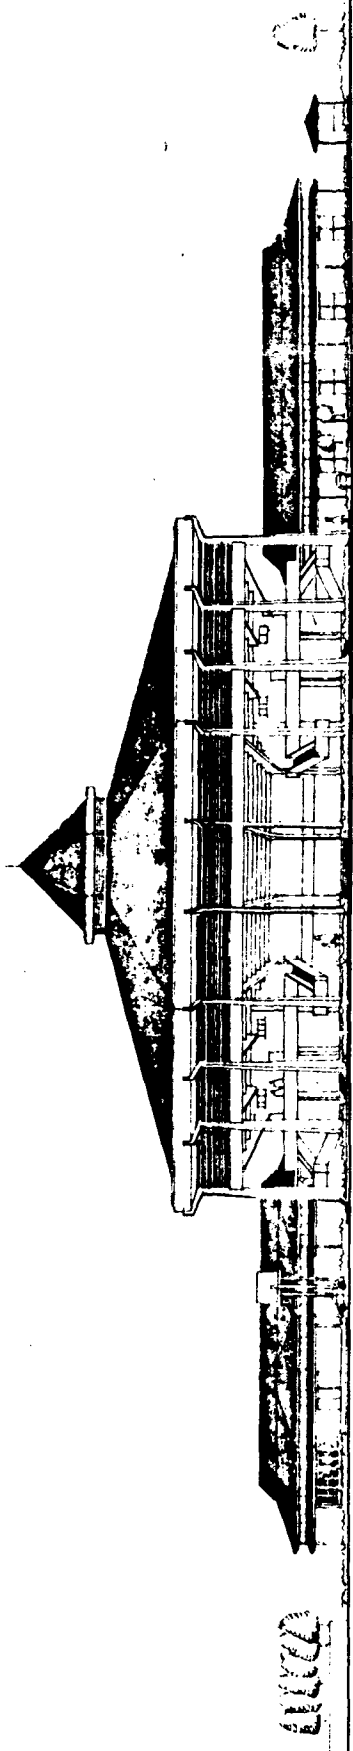

TAMPAK KESELURUHAN UTARA

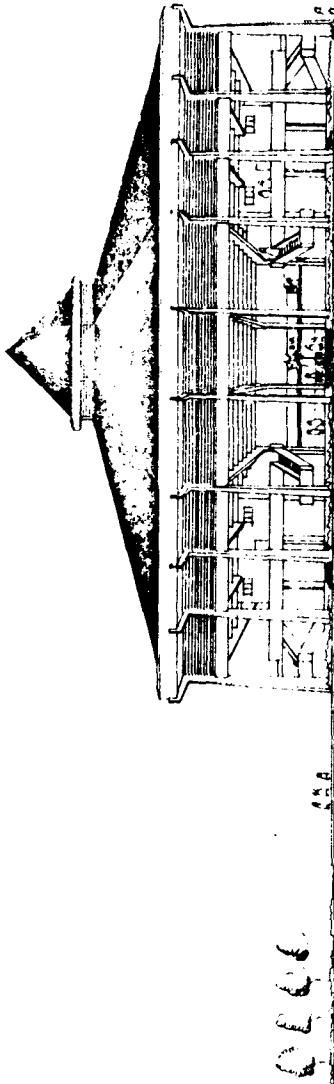

TAMPAK KESELURUHAN BARAT




UNIVERSITAS KRISTEN PETRA
FAKULTAS TEKNIK ARSITEKTUR
SURABAYA - INDONESIA

TUGAS	PROYEK AKHIR PERIODE XV			
Nama tugas	GEDUNG PUSAT OLAH RAGA TINJU PROFESSIONAL DI SEY			
Nama gambar				
semester	tanggal	skala	lembar	jumlah
10	NOV/86	1:500	6	16
Nama nir				
Pembimbing				




UNIVERSITAS KRISTEN PETRA
FAKULTAS TEKNIK ARSITEKTUR
SURABAYA - INDONESIA


TUGAS	PROYEK AKHIR PERIODE XV			
Nama tugas	GEDUN PUSAT OLAH RAGA TINJU PROFESSIONAL D. SURABAYA			
Nama gambar	DENAH TRIBUNE			
semester	tanggal	skala	lembar	jumlah
10	NOV/86	1:200	3	16
Nama:	HAMDANY KOESKITO			
n.p.	379045			
Pembimbing :	R. TENG HOO TIONG			

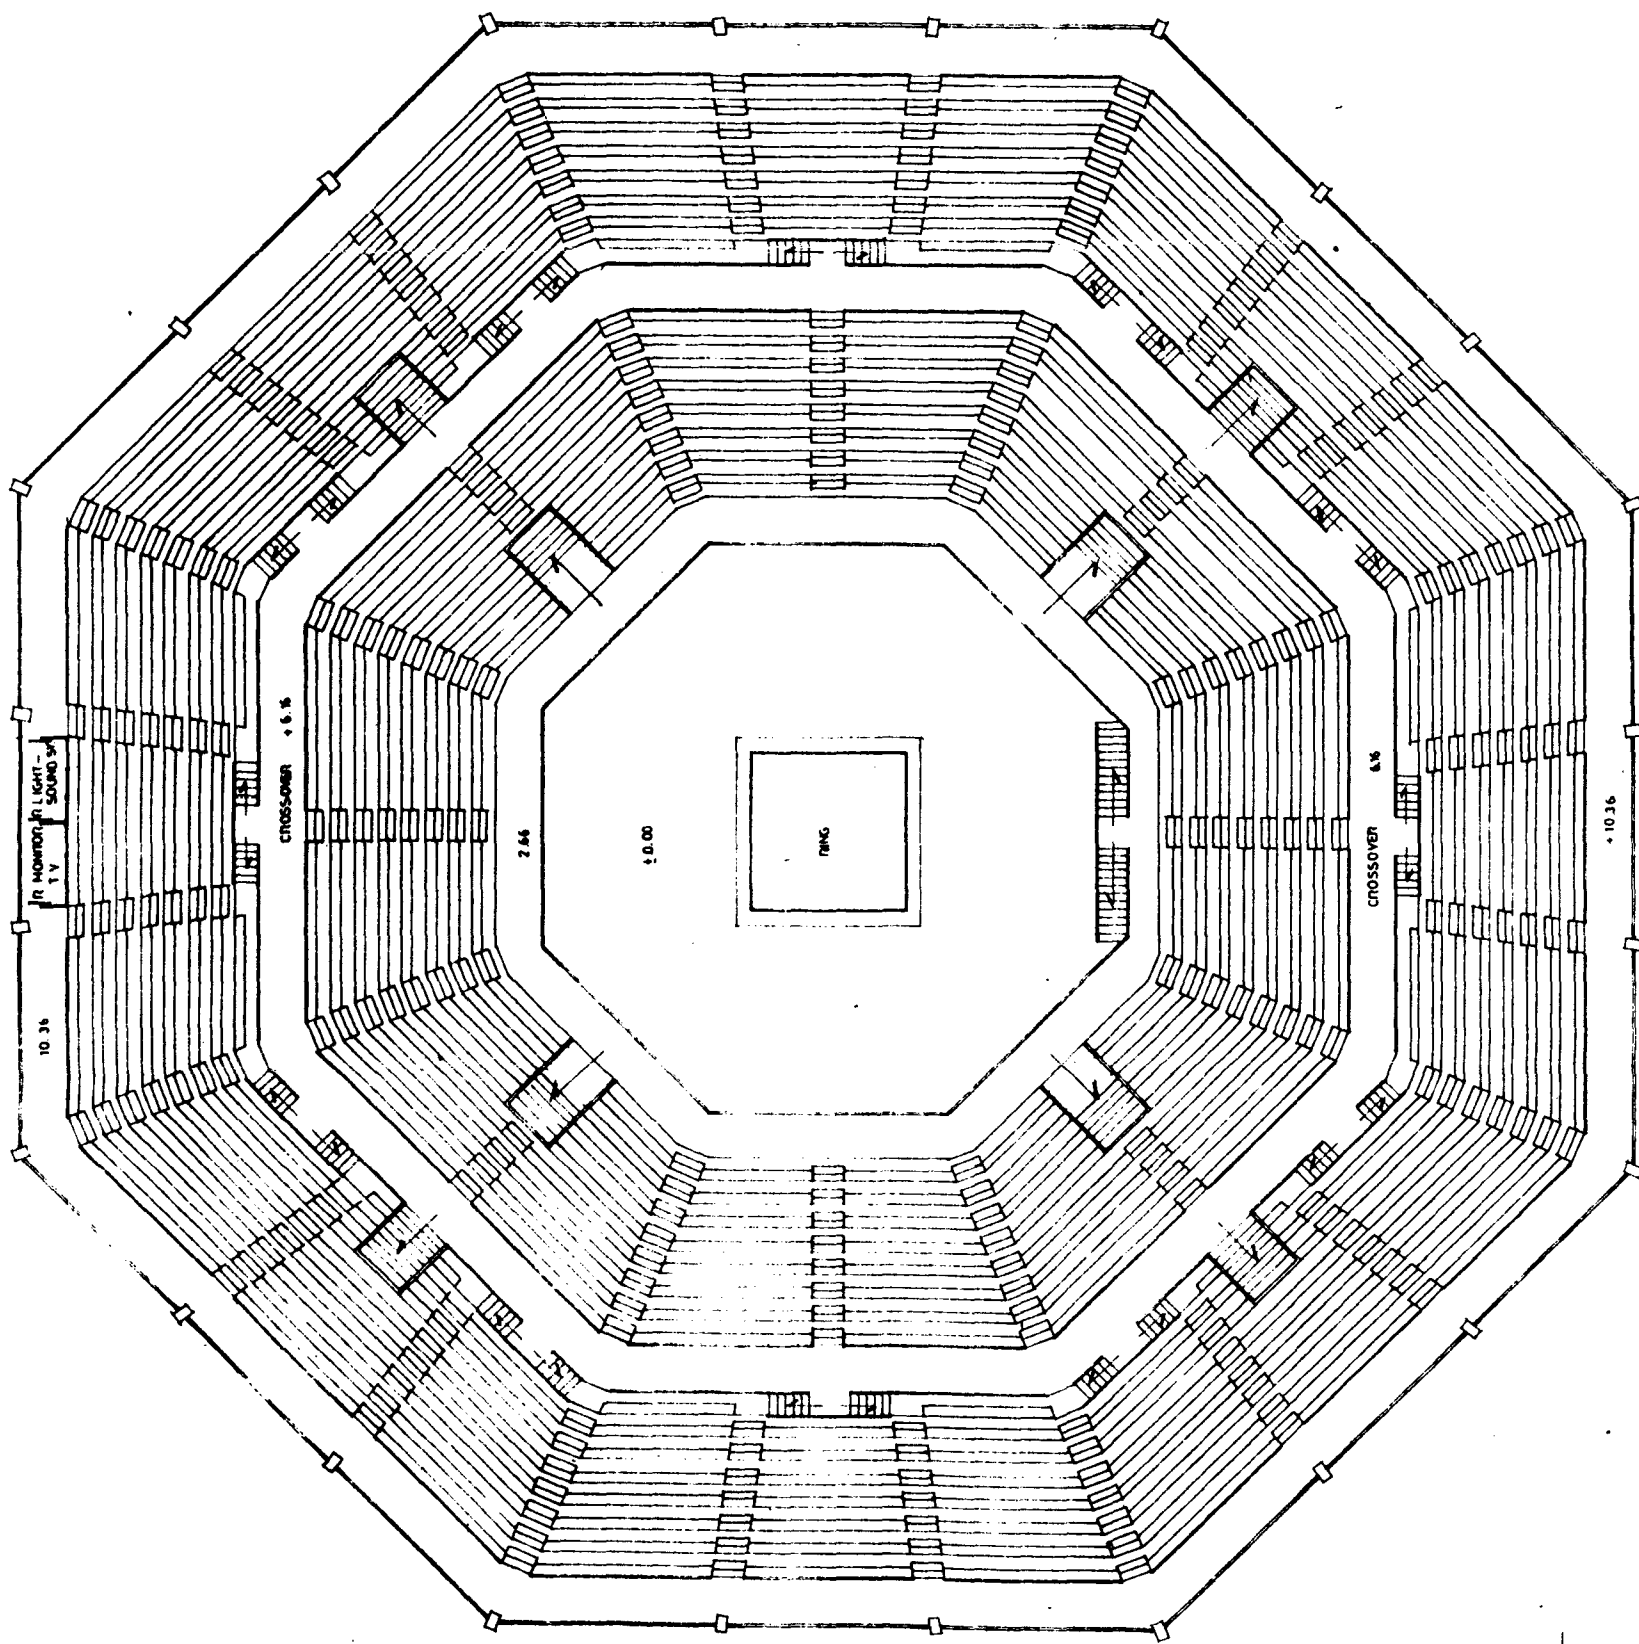

DENAH TRIBUNE
SKALA 1:200

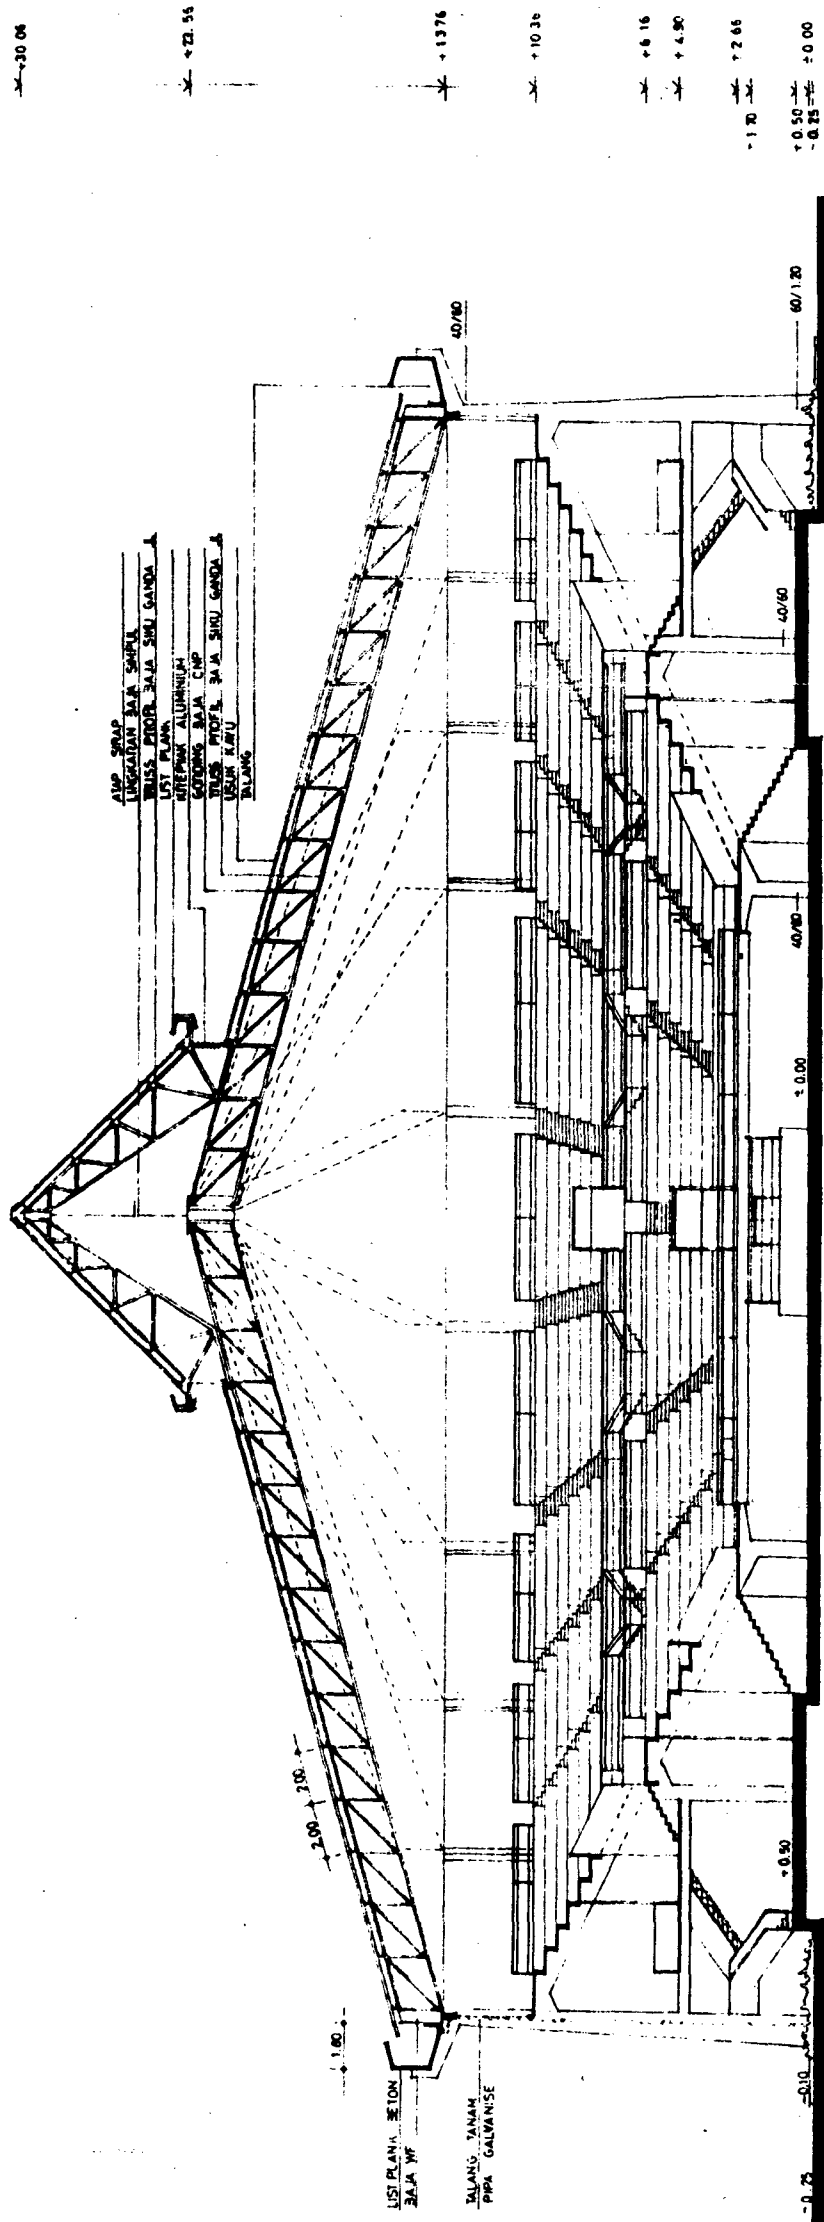


POTONGAN X-X
 SKALA 1:200


 UNIVERSITAS KRISTEN PETRA FAKULTAS TEKNIK ARSITEKTUR SURABAYA - INDONESIA		PROYEK AKHIR PERIODE XV	
Nama tugas PUSAT OLAH RAGA TINJU PROFESIONAL DI SURABAYA		Nama gambar POTONGAN FAS. PERTANDINGAN	
Semester 10		tanggal 10 NOV 86	
Nama HAMDANY KOESKITO		lembar 1:200	
nip 379045		jumlah 8	
Pembimbing R. TENG HOO TONG		R. KUSEN T.	




TAMPAK UTARA
SKALA 1:200

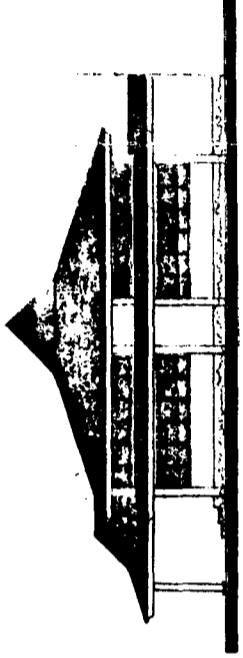


TAMPAK TIMUR
SKALA 1:200

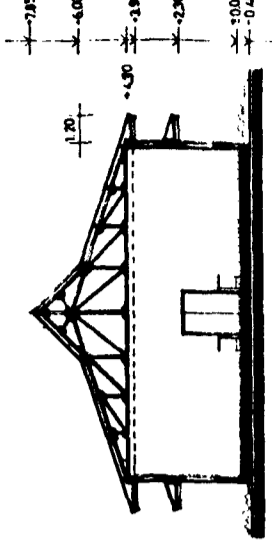

POTONGAN A-A
SKALA 1:200

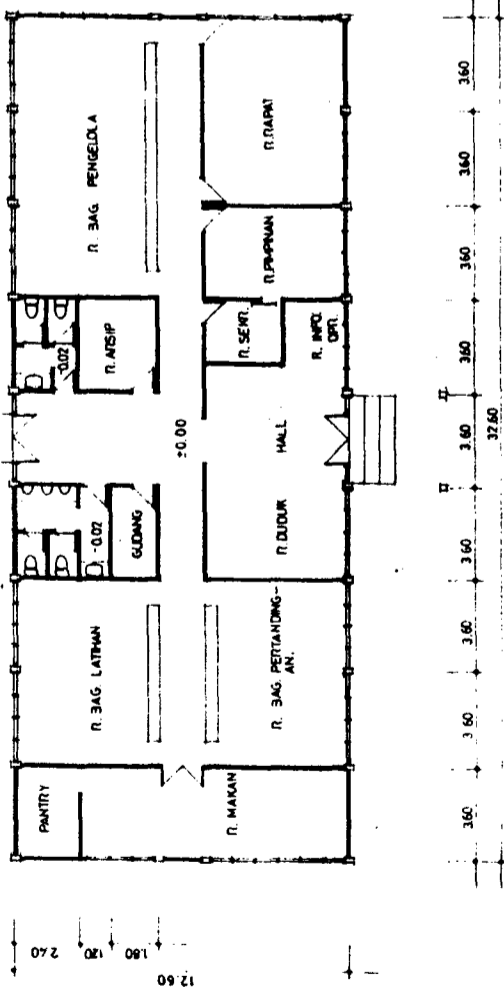

DENAH

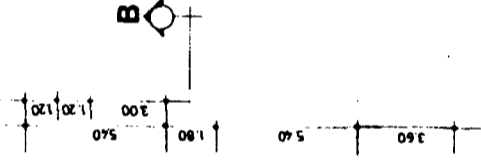

POTONGAN B-B
SKALA 1:200



UNIVERSITAS KRISTEN PETRA
FAKULTAS TEKNIK ARSITEKTUR
SURABAYA - INDONESIA

TUGAS :	PROYEK AKHIR PERODE XV		
Nama tugas :	GEDUNG PUSAT OLAH RAGA TINJU PROFESSIONAL DI SBY		
Nama gambar :	FASILITAS PENGELOLA		
semester tanggal :	skala	lembar	jumlah
10 NOV '86	1:200	9	16
Nama nrp :	HAMDANY KOESKITO 379045		
Pembimbing :	IR. TENG HOO TIONG		